



REPUBLIKA HRVATSKA
VARAŽDINSKA ŽUPANIJA
GRAD IVANEC

GRADONAČELNIK

KLASA: 943-01/18-01/77
URBROJ: 2186/12-02/32-18-2

Ivanec, 13. srpnja 2018.

Na temelju članka 48. Zakona o lokalnoj i područnoj (regionalnoj) samoupravi („Narodne novine“ br. 33/01, 60/01 - vjerodostojno tumačenje, 129/05, 109/07, 125/08, 36/09, 150/11, 144/12, 19/13 – pročišćeni tekst, 137/15, 123/17) i članka 64. Statuta Grada Ivanca („Službeni vjesnik Varaždinske županije“ br. 21/09, 12/13 i 23/13 – pročišćeni tekst), a u svezi članka 35. st. 3. Zakona o vlasništvu i drugim stvarnim pravima („Narodne novine“ br. 91/96, 73/00, 114/01, 79/06, 141/06, 146/08, 38/09, 153/09, 143/12 i 152/14) gradonačelnik Grada Ivanca donosi sljedeći

ZAKLJUČAK

Utvrdjuje se prijedlog Odluke o ukidanju svojstva javnog dobra u općoj uporabi – nerazvrstana cesta na dijelu k.č.br. 670/2 k.o. Ivanec, te se dostavlja Gradskom vijeću Grada Ivanca na razmatranje i donošenje.



DOSTAVITI:

1. Gradsko vijeće Grada Ivanca
2. Upravni odjel za lokalnu samoupravu, imovinu i javnu nabavu, ovdje
3. Pismohrana, ovdje



REPUBLIKA HRVATSKA
VARAŽDINSKA ŽUPANIJA
GRAD IVANEC

GRADSKO VIJEĆE

KLASA: 943-01/18-01/77
URBROJ: 2186/12-02/32-18-1

Ivanec, 2018.

Na temelju članka 35. st. 3. Zakona o vlasništvu i drugim stvarnim pravima („Narodne novine“ br. 91/96, 73/00, 114/01, 79/06, 141/06, 146/08, 38/09, 153/09, 143/12 i 152/14) i članka 35. Statuta Grada Ivanca („Službeni vjesnik Varaždinske županije“ br. 21/09, 12/13 i 23/13 – pročišćeni tekst), a u svezi članka 103. Zakona o cestama („Narodne novine“ br. 84/11, 22/13, 54/13, 148/13 i 92/14), Gradsko vijeće Grada Ivanca na sjednici održanoj dana 2018. godine, donosi

ODLUKU

o ukidanju svojstva javnog dobra u općoj uporabi – nerazvrstana cesta na dijelu k.č.br. 670/2 k.o. Ivanec

Članak 1.

Ovom Odlukom utvrđuje se ukidanje svojstva javnog dobra u općoj uporabi – nerazvrstana cesta na dijelu nekretnine označene kao k.č.br. 670/2 k.o. Ivanec, u naravi put Kalnička, u površini od 5 m², upisane u z.k.ul. br. 13354 k.o. Ivanec, sukladno Prijavnom listu izvedenog stanja nerazvrstane ceste NC 2-037 Kalnička ulica u k.o. Ivanec, koji je sastavni dio ove Odluke, u svrhu evidentiranja nerazvrstane ceste NC 2-037 Kalnička ulica u katastarskom operatu i upisa iste u zemljišne knjige, pod oznakama k.č.br. 670/2, 689/1 i 689/2 k.o. Ivanec.

Članak 2.

Utvrđuje se da je trajno prestala potreba za korištenjem dijela predmetne nekretnine kao javnog dobra u općoj uporabi – nerazvrstana cesta, iz članka 1. ove Odluke, te se isključuje iz opće uporabe.

Članak 3.

Temeljem ove Odluke, Općinski sud u Varaždinu, Stalna služba u Ivancu, izvršit će brisanje statusa javnog dobra u općoj uporabi – nerazvrstana cesta na dijelu nekretnine iz članka 1. ove Odluke, te će izvršiti upis prava vlasništva na ime i u korist: Grad Ivanec, Ivanec, Trg hrvatskih ivanovaca 9b, OIB 84121580205.

Članak 4.

Ova Odluka stupa na snagu danom donošenja i objavljuje se u „Službenom vjesniku Varaždinske županije“.

PREDSJEDNICA GRADSKOG VIJEĆA
GRADA IVANCA:
Ksenija Sedlar Đunđek, mag.oec.

O B R A Z L O Ž E N J E

uz prijedlog Odluke o ukidanju svojstva javnog dobra u općoj uporabi - nerazvrstana cesta na dijelu k.č.br. 670/2 k.o. Ivanec

Nekretnina označena kao k.č.br. 670/2 k.o. Ivanec, u naravi put Kalnička, ukupne površine 14 m², upisana je u zemljišne knjige Općinskog suda u Varaždinu, Zemljišnoknjižni odjel Ivanec, u zemljišnoknjižni uložak br. 13354 za katastarsku općinu Ivanec, kao javno dobro u općoj uporabi – nerazvrstana cesta, u vlasništvu Grada Ivanca, Ivanec, Trg hrvatskih ivanovaca 9b, OIB 84121580205.

Dio predmetne katastarske čestice u naravi se ne koristi kao nerazvrstana cesta, odnosno ne predstavlja javni put, te je stoga istoj potrebno ukinuti svojstvo javnog dobra u općoj uporabi – nerazvrstana cesta, sukladno Prijavnom listu izvedenog stanja nerazvrstane ceste NC 2-037 Kalnička ulica u k.o. Ivanec.

Članak 103. Zakona o cestama („Narodne novine“ br. 84/11, 22/13, 54/13, 148/13 i 92/14) propisuje da odluku o ukidanju statusa javnog dobra u općoj uporabi nerazvrstane ceste ili njezinog dijela donosi predstavničko tijelo jedinice lokalne samouprave kada je trajno prestala potreba korištenja nerazvrstane ceste ili njezinog dijela.

Ova Odluka provest će se u zemljišnim knjigama Općinskog suda u Varaždinu, Stalna služba u Ivancu, i katastru zemljišta Područnog ureda za katastar Varaždin, Odjel za katastar nekretnina Ivanec, za katastarsku općinu Ivanec, prema predmetnom Prijavnom listu.

Temeljem iznijetog, predlaže se Gradskom vijeću Grada Ivanca donošenje predložene Odluke.

Upravni odjel za lokalnu samoupravu,
imovinu i javnu nabavu



GEOIZMJERA d.o.o.

Ak. Mirka Maleza 3 • HR-42240 Ivanec
042 78 34 55 • 098 90 03 977 • 099 81 98 909

OIB: 63231099989
info@geoizmjera.hr www.geoizmjera.hr

Upisnik broj 72/18

Ivanec, 20. travnja 2018.

Rješenje Državne geodetske uprave za obavljanje poslova
državne izmjere i katastra nekretnina od 06.02.2008.
klase: UP/11930-03/08-02/95; Ur. broj: 541-01/1-08-3.

GEODETSKI ELABORAT

izvedenog stanja nerazvrstane ceste
NC 2-037 Kalnička ulica
u k.o. Ivanec

za naručitelja

NARUČITELJ:

Grad Ivanec

Ivanec, Trg hrvatskih ivanovaca 9b

OIB: 84121580205

REPUBLIKA HRVATSKA
DRŽAVNA GEODETSKA UPRAVA
PODRUČNI URED ZA KATASTAR VARAŽDIN
ISPOSTAVA IVANEC

| | |
|------------------------|-------------|
| Primljeno: | 26-04-2018 |
| Klasifikacijska oznaka | Org. jed. |
| 932-06/18-02/108 | |
| Urudžbeni broj | Pril. Vrij. |
| 932-18-1 | |

Republika Hrvatska
Državna geodetska uprava
Područni ured za katastar Varaždin
Odjel za katastar nekretnina Ivanec

KLASA: 932-06/18-02/108

URBROJ: 541-14-4/18-4

Ivanec, 23.05.2018.

Ovaj geodetski elaborat izvedenog stanja ceste odgovara svrsi za koju je izrađen
te se može koristiti za potrebe provođenja promjena u katastarskom operatu. Za
provođenje promjena temeljem ovog elaborata u katastarskom operatu potrebna
je prethodna provedba u zemljišnoj knjizi.

Ovlaštena osoba:



PROSTOR ZA OVJERU NADLEŽNOG TIJELA

Ovlaštena osoba za izradu geodetskog elaborata:
Ovl. inž. geodezije Mirjana Šplajt Šoštar, mag. ing. geod. et geoinf.

Mirjana Šplajt Šoštar
mag. ing. geod. et geoinf.
Ovlaštena osoba za izradu geodetskog elaborata:
GEOIZMJERA d.o.o.
Ivanec



Geo 1399

Direktor:
Ovl. inž. geodezije Dragutin Šoštar, mag. ing. geod. et geoinf.

Mirjana Šplajt Šoštar
mag. ing. geod. et geoinf.
Ovlaštena osoba za izradu geodetskog elaborata:
GEOIZMJERA d.o.o.
Ivanec



Geo 1399



GEOIZMJERA d.o.o.

Ak. Mlika Moljevo 3 - HR-42240 Ivanec

042 78 34 55 - 098 90 03 977 - 099 81 98 909

OR: 53231099989

info@geozmjera.hr www.geozmjera.hr

Klasa:

972-06/18-02/108

U.r. broji:

078/18-1

PRIJAVNI LIST

izvedenog stanja nerazvrstane ceste
NC 2-037 Kalnička ulica
u katastarskoj općini **Ivanec**

odjelu za katastar nekretnosti

Ivanec, 20.04.2018.

Mirjana Štijač, Štijač
posrednik za posredovanje
Ovlaštenik za posredovanje
GEOIZMJERA d.o.o.
Ivanec
Geo 1399

Mirjana Štijač, Štijač
posrednik za posredovanje
Ovlaštenik za posredovanje
GEOIZMJERA d.o.o.
Ivanec
Geo 1399



Geodetski elaborat evidentiranja izvedenog stanja nerazvijenih cestie NC 2-037 Kalnička ulica br. 72/18.
Naručitelj elaborata je Grad Ivance, Ivance, Trg hrvatskih Ivanovaca 9b.

DOSADAŠNJE STANJE

| Broj z.k. uloska | Broj posjedovnog lista | Dio ili udio dijela | Prezime i ime odnosno tvrtka ili naziv upisane osobe, OIB, Prethodno ime, ulica i kućni broj upisane osobe | Broj katastarske čestice | Adresa katastarske čestice (naziv, nadine, ulice, trg i sl.) | Nacin uporabe katastarske čestice | Površina | Posebni pravni režimi |
|------------------|------------------------|---------------------|---|--------------------------|--|-----------------------------------|--------------------------------|-----------------------|
| 1 | 2 | 3 | 4 | 5 | 6 | 7 | 8 | 9 |
| 7318 | 110 | 1/1 | Cesarac Slavko Mirkov Ulica Augusta Cesarca 2, Ivance, Hrvatska OIB:52853628039 | 668/2 | Breg | oronica | 4 61 | |
| 7319 | 4605 | 1/2 | Šaško Josip Antunov Kalnička ulica 6, Ivance, Hrvatska OIB:09814653171 (vlasnik) | 669/1 | Kalnička | kuća dvorište vocijak | 1 5 12 01 00 92 | |
| | | 1/2 | Šaško Ivanica r. Šanko Kalnička ulica 6, Ivance, Hrvatska OIB:38716959174 (vlasnik) | | | | 18 93 | |
| 3312 | 110 | 1/1 | Figar Miro Mirkov Kolodvorska ulica 5, Ivance, Hrvatska OIB:19138231229 | 669/2 | | | 36 | |
| 8401 | 110 | 1/1 | Cesarac Slavko Mirkov Ulica Augusta Cesarca 2, Ivance, Hrvatska, OIB:52853628039 | 669/2 | Kalnička | put | 52 | |
| 457 | 1/1 | 1/1 | Kos Štefcar r. Habek Ulica akademika Ladislava Šabana 3, Ivance, Hrvatska, OIB:78580276589 | 669/2 | | | 1 04 | |
| 1354 | 6862 | 1/1 | Javno dobro u općoj uporabi - nerazvijen cesta u vlasništvu Grada Ivance Trg hrvatskih Ivanovaca 9b, Ivance, Hrvatska (vlasnik) OIB:84121580205 | 670/2 | Kalnička | put | 14 | |
| 14198 | 6862 | 1/1 | Javno dobro u općoj uporabi - nerazvijen cesta u vlasništvu Grada Ivance Trg hrvatskih Ivanovaca 9b, Ivance, Hrvatska (vlasnik) OIB:84121580205 | 689 | Kumičeva | put | 8 84 | |
| | | | | | | | 34 44 | |

NOVO STANJE

| Broj posjedovnog lista | Dio ili udio dijela | Prezime i ime odnosno tvrtka ili naziv upisane osobe, OIB, Prethodno ime, ulica i kućni broj upisane osobe | Broj katastarske čestice | Adresa katastarske čestice (naziv, nadine, ulice, trg i sl.) | Nacin uporabe katastarske čestice | Površina | Posebni pravni režimi |
|------------------------|---------------------|---|--------------------------|--|-----------------------------------|--------------------------------|-----------------------|
| 10 | 11 | 12 | 13 | 14 | 15 | 16 | 17 |
| 110 | 1/1 | Cesarac Slavko Mirkov Ulica Augusta Cesarca 2, Ivance, Hrvatska OIB:52853628039 | 668/2 | Breg | oronica | 4 34 | |
| 4605 | 1/2 | Šaško Josip Antunov Kalnička ulica 6, Ivance, Hrvatska OIB:09814653171 (vlasnik) | 669/1 | Kalnička | kuća dvorište vocijak | 1 5 11 01 00 96 | |
| | 1/2 | Šaško Ivanica r. Šanko Kalnička ulica 6, Ivance, Hrvatska OIB:38716959174 (vlasnik) | | | | 17 97 | |
| 6862 | 1/1 | Javno dobro u općoj uporabi - nerazvijen cesta u vlasništvu Grada Ivance Trg hrvatskih Ivanovaca 9b, Ivance, Hrvatska (vlasnik) OIB:84121580205 | 670/2 | Kalnička | put | 9 | |
| | 1/1 | Grad Ivance OIB:84121580205 | 689/1 | NC 2-037 Kalnička ulica | nerazvijen cesta | 11 13 | |
| 6862 | 1/1 | Javno dobro u općoj uporabi - nerazvijen cesta u vlasništvu Grada Ivance Trg hrvatskih Ivanovaca 9b, Ivance, Hrvatska (vlasnik) OIB:84121580205 | 689/2 | Kumičeva | put | 1 44 | |
| | | | | | | 34 97 | |

NAPOMENA:

Izdruk:



GEOIZMJERA d.o.o.

Ak. Mirka Maleza 3 • HR-42240 Ivanec
042 78 34 55 • 098 90 03 977 • 099 81 98 909

OIB: 63231099789
Info@geolzmjera.hr www.geolzmjera.hr

K.O. IVANEC

MB 312169

Klasa: 932-06/18-02/108

Ur.br.: 378-18-1

Ivanec, 18.04.2018.


KOPIJA KATASTARSKOG PLANA

MJERILO 1:1000

nerazvrstana cesta NC 2-037

Kalnička ulica

- staro stanje -

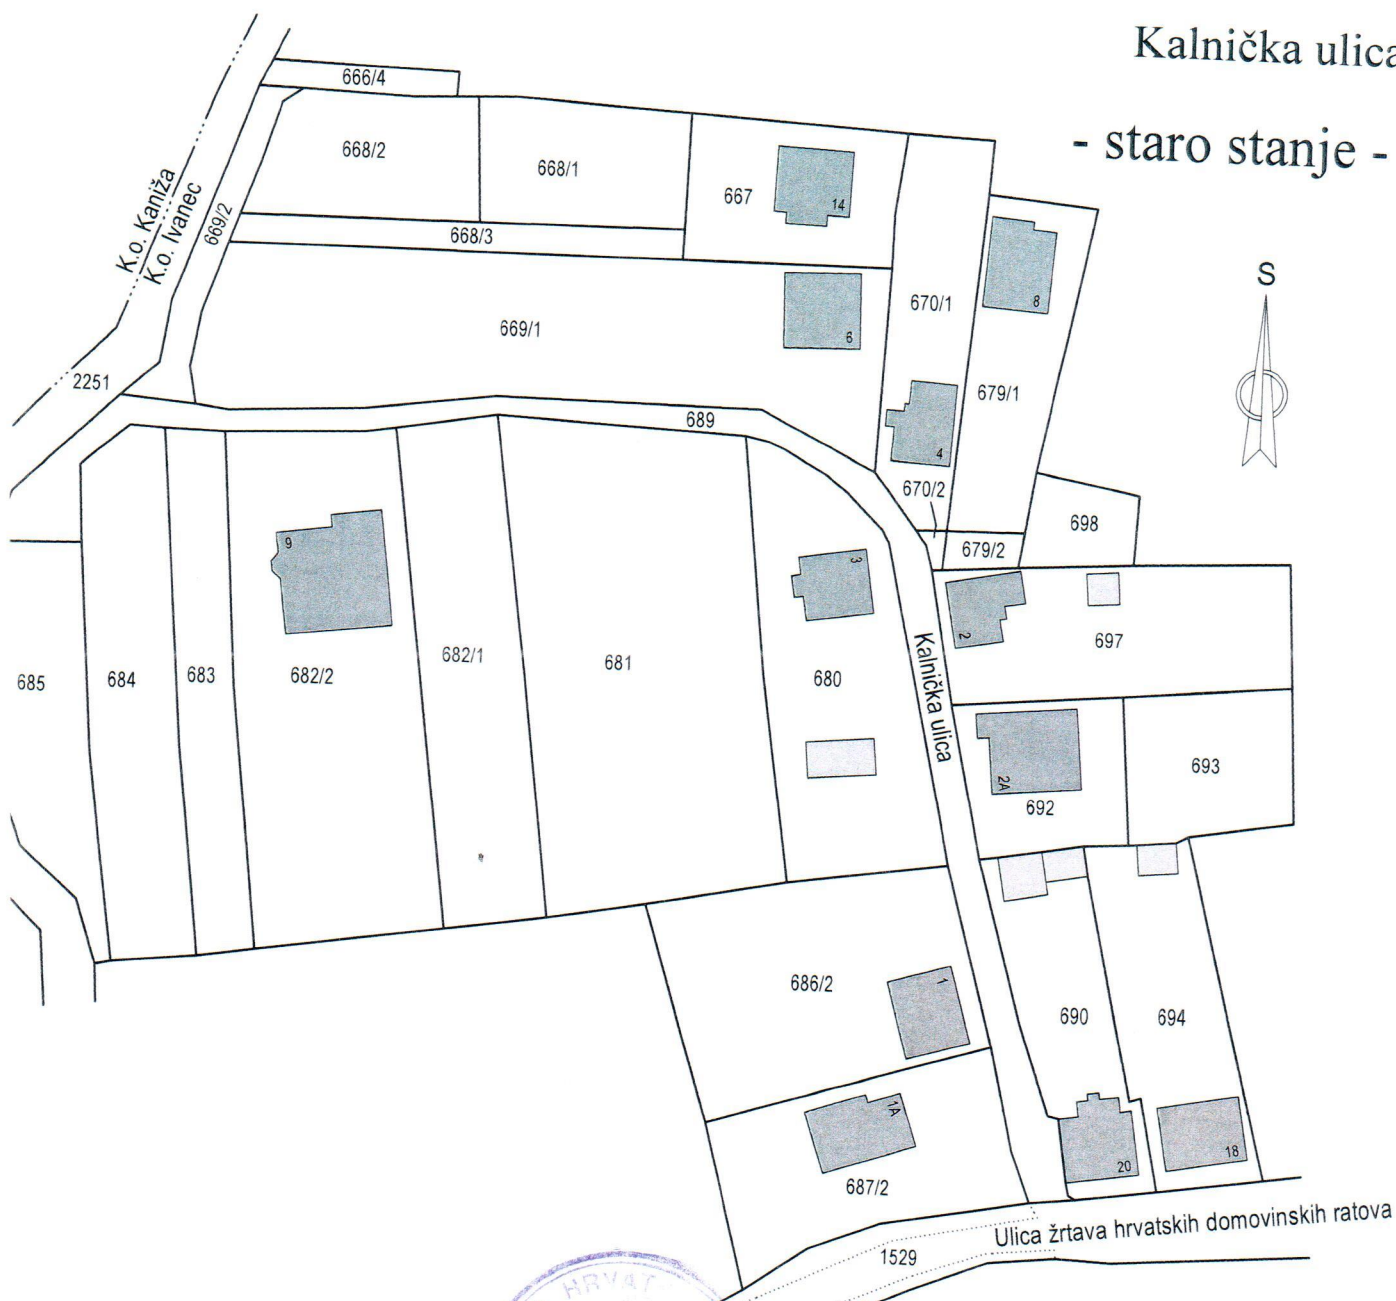

Ovlašteni inženjer geodezije:

Mirjana Šplajt Šoštar mag.ing.geod. et geoinf.

Mirjana Šplajt Šoštar
mag.ing.geod. et geoinf.
Ovlašteni inženjer geodezije





GEOIZMJERA d.o.o.

Ak. Mirka Maleza 3 • HR-42240 Ivanec
042 78 34 55 • 098 90 03 977 • 099 81 98 909

OIB: 63231099989
Info@geolzmjera.hr www.geolzmjera.hr

K.O. IVANEC
MB 312169

Klasa: 902-06/18-02/108

Ur.br.: 378-18-1

KOPIJA KATASTARSKOG PLANA


Ivanec, 18.04.2018.

MJERILO 1:1000

nerazvrstana cesta NC 2-037

Kalnička ulica

- novo stanje -

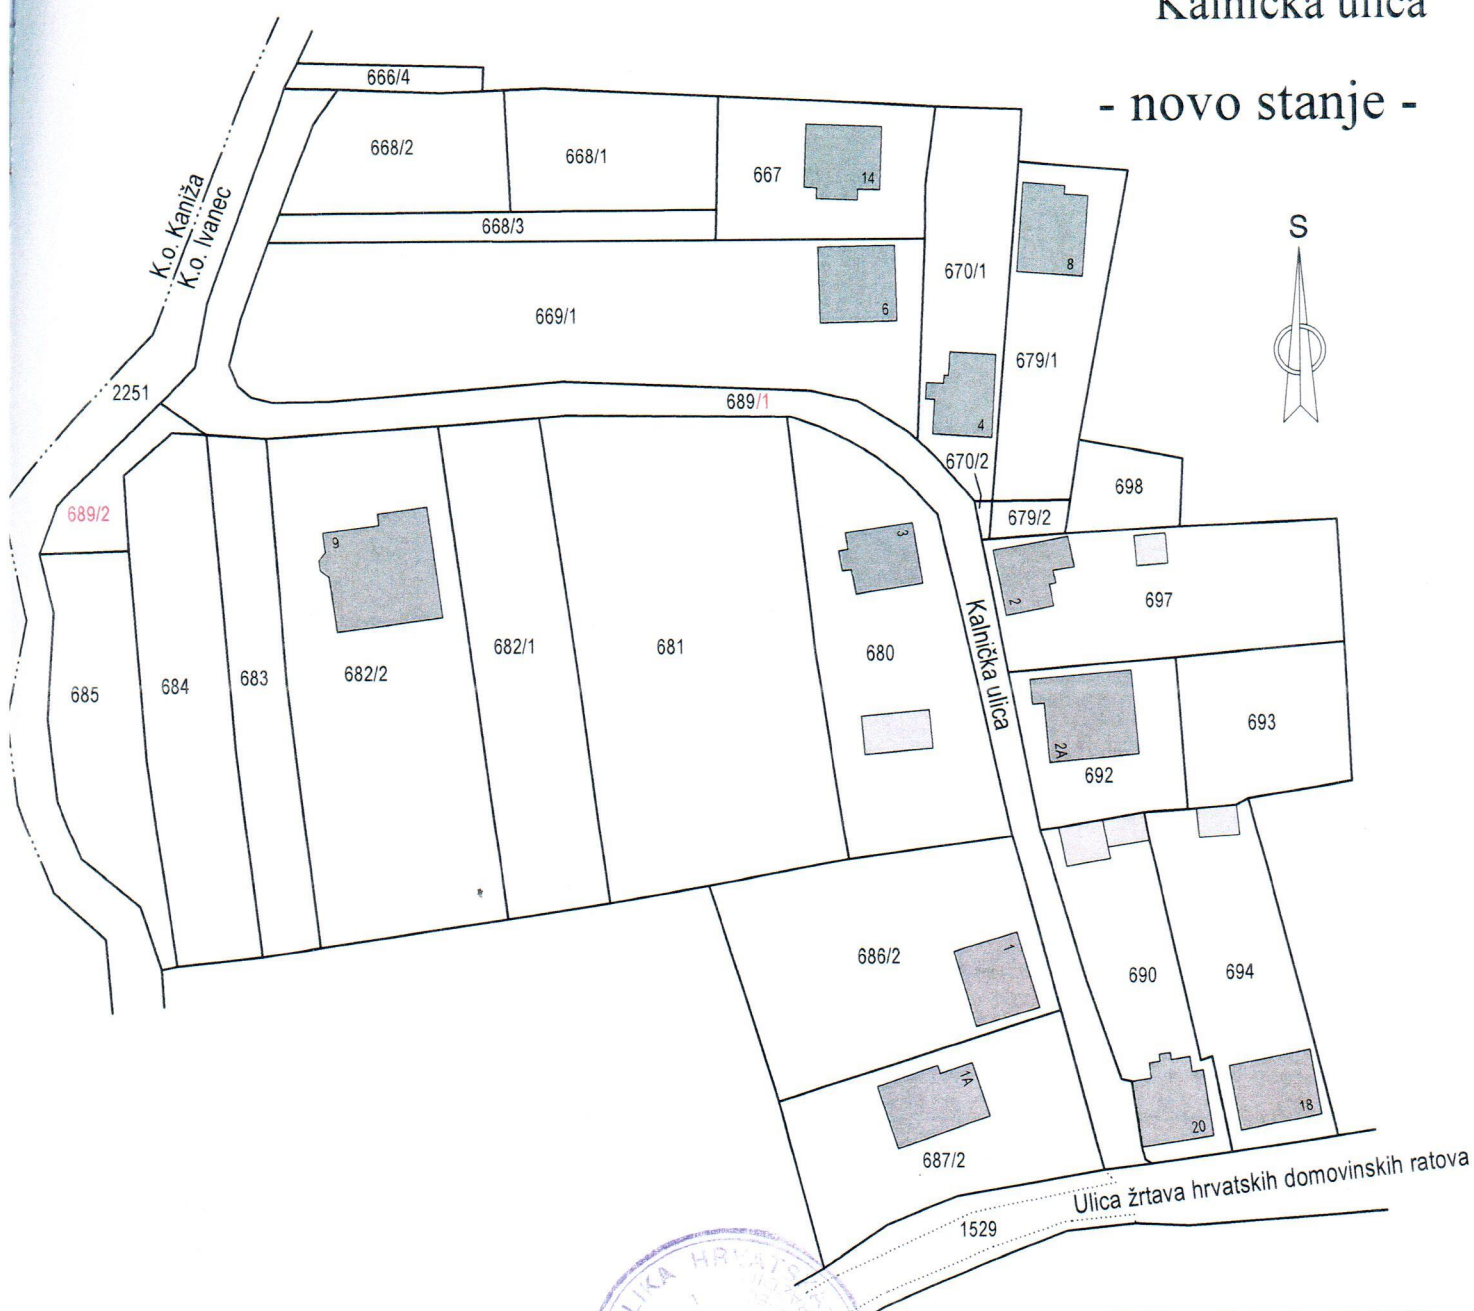

Ovlašteni inženjer geodezije:

Mirjana Šplajt Šoštar, mag.ing.geod. et geoinf.

Mirjana Šplajt Šoštar
mag.ing.geod. et geoinf.

Ovlašteni inženjer geodezije

GEOIZMJERA d.o.o.
Ivanec



Geo 1399



GEOIZMJERA d.o.o.

Ak. Mirka Maleza 3 • HR-42240 Ivanec
042 78 34 55 • 098 90 03 977 • 099 81 98 909
OIB: 63231099989
info@geolzmjera.hr www.geolzmjera.hr

K.O. IVANEC
MB 312169

SNIMKA IZVEDENOG STANJA nerazvrstane ceste NC 2-037 Kalnička ulica

Mjerilo 1:1000



Datum izrade:
19. travanj 2018.



Ovlašteni inženjer geodezije:
Mirjana Šplajt Šoštar, mag.ing.geod. et geomf.
mag.ing.geod. et geomf.
Ovlašteni inženjer geodezije
GEOIZMJERA d.o.o.
Ivanec
Geo 1399