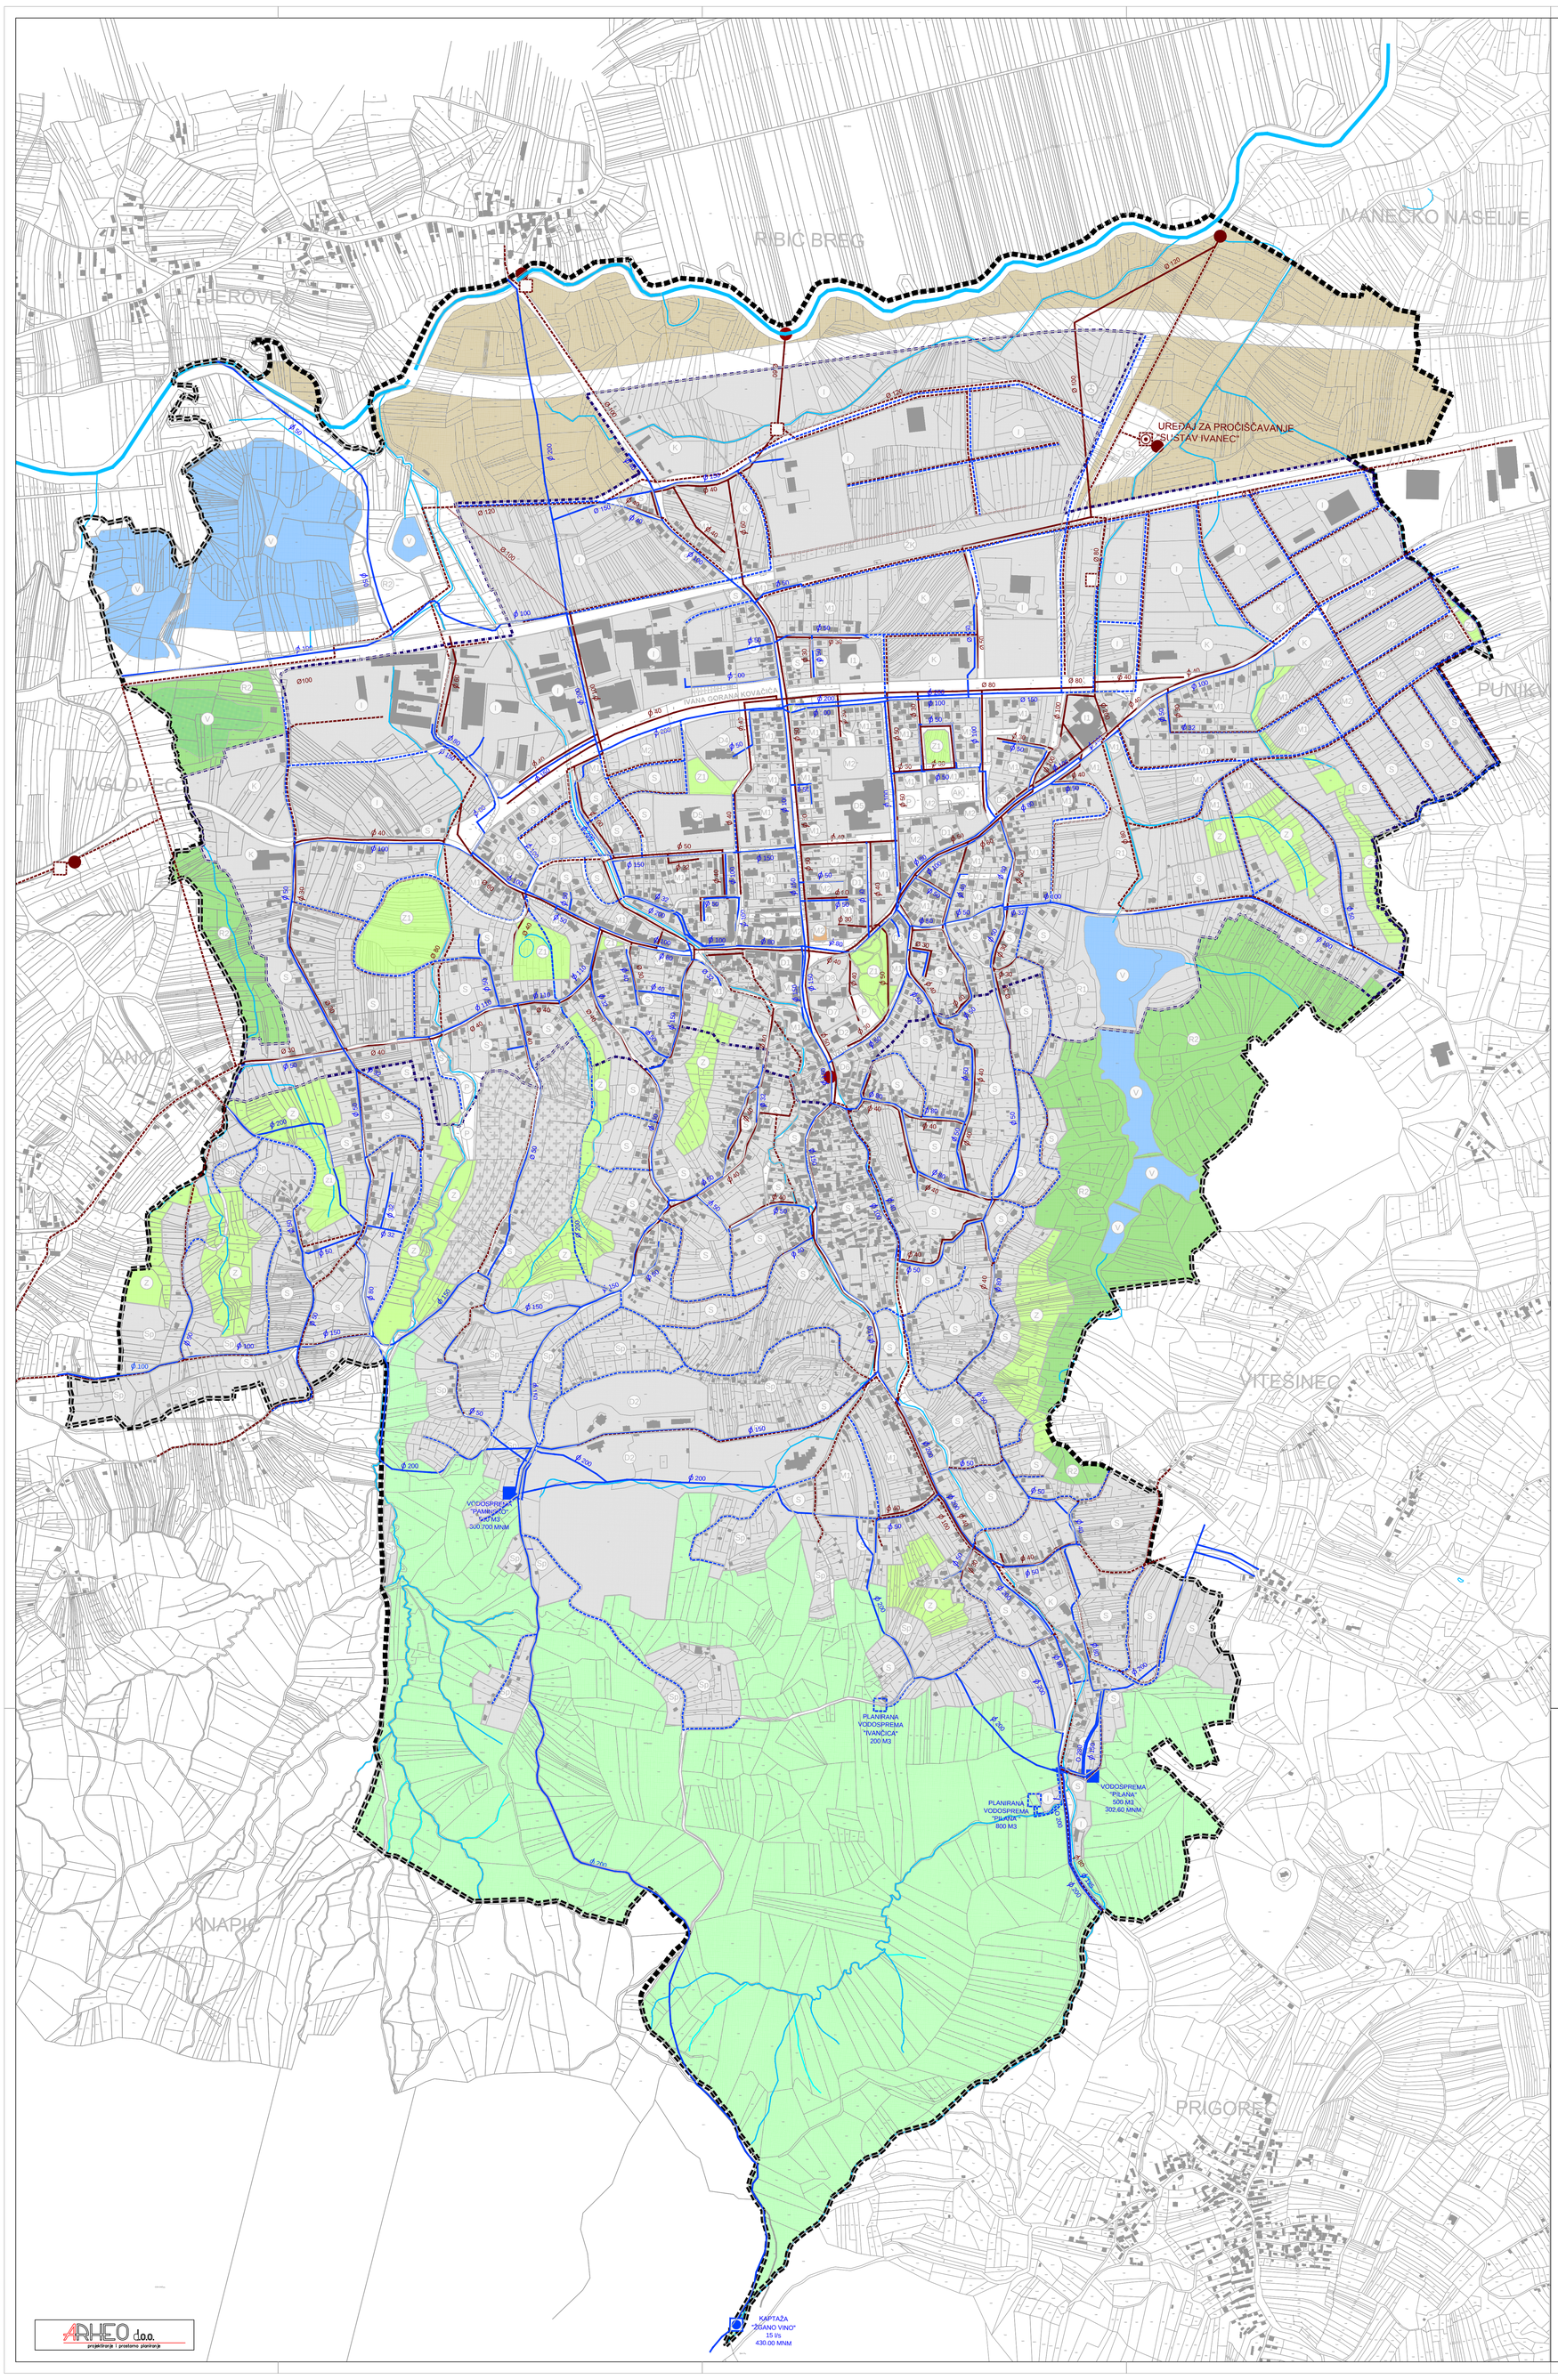

GRANICE

- GRANICA OBUHVATA UPU/ IZMJENA I DOPUNA UPU
- GRANICA UŽEG GRADSKOG PODRUČJA

POVRŠINE

- S — STAMBENA NAMJENA
- Sp — STAMBENA NAMJENA - POVREMENO STANOVANJE
- M — MJEŠOVITA NAMJENA pretežito stambena-M1, pretežito poslovna-M2
- D — JAVNA I DRUŠTVENA NAMJENA upravna-D1, socijalna-D2, zdravstvena-D3, predškolska-D4, školska-D5, kultura-D6, vjerska-D7, arheološki park-D8
- I — GOSPODARSKA NAMJENA - PROIZVODNA
- K — GOSPODARSKA NAMJENA - POSLOVNA
- GROBLJE
- R1 — SPORTSKO REKREACIJSKA NAMJENA
- R2 — REKREACIJSKA NAMJENA
- Z1 — PARKOVNE ZELENE POVRŠINE
- Z — ZAŠTITNE ZELENE POVRŠINE - prirodni/kultivirani krajolik
- ŠUMSKE POVRŠINE
- POLJOPRIVREDNE POVRŠINE
- V — VODNE POVRŠINE - ribnjaci/jezera
- VODOTOCI
- POVRŠINE INFRASTRUKTURNIH SUSTAVA/ PROMETNE POVRŠINE
  - ŽK — ŽELJEZNIČKI KOLODVOR
  - AK — AUTOBUSNI KOLODVOR
  - P — JAVNO PARKIRALIŠTE
  - H — HELIDROM
  - IS — UREĐAJ ZA PROČIŠĆAVANJE OTPADNIH VODA

VODOOPSKRBA

- VODOOPSKRBNI CJEVOVODI
- VODOOPSKRBNI CJEVOVODI - PLANIRANI
- VODOZAHVAT / VODOCRPILIŠTE
- VODOSPREMA
- VODOSPREMA - PLANIRANA

ODVODNJA OTPADNIH VODA

- ODVODNI KANALI
- ODVODNI KANALI - PLANIRANI
- RETENCIJSKOPRELJEVNI BAZEN - PLANIRANO
- UREĐAJ ZA PROČIŠĆAVANJE - PLANIRANO
- ISPUST
- ISPUST - PLANIRANO

S

MJ 1:5 000

1ha

0 50 100 200 400

GRAD IVANEC

IV. IZMJENE I DOPUNE URBANISTIČKOG PLANA UREĐENJA IVANCA

(Prijedlog plana za javnu raspravu)

2. PROMETNA, ULIČNA I KOMUNALNA INFRASTRUKTURNA MREŽA

Županija:	VARAŽDINSKA		
Grad:	IVANEC		
Naziv prostornog plana:	IV. IZMJENE I DOPUNE URBANISTIČKOG PLANA UREĐENJA IVANCA		
Naziv kartografskog prikaza:	VODOOPSKRBA I ODVODNJA		
Broj kartografskog prikaza	2.e.	Mjerilo kartografskog prikaza	1 : 5000
Odluka o izradi plana: Službeni vjesnikVaraždinsk županije 32/15		Odluka o donošenju plana .	
Objava javne rasprave: .		Javni uvid održan: - od: . - do: .	
Pečat tijela odgovornog za provođenje javne rasprave: M.P.		Odgovorna osoba za provođenje javne rasprave: pročelnik: Stanko Rožman, dipl.jur.	
Suglasnost na plan . .			
Pravna osoba koja je izradila plan:		ARHEO d.o.o., Zagreb Tomislavova 11	
Pečat pravne osobe koja je izradila plan: M.P.		Direktor : Aron Varga, dipl.ing.arh.,ovlašt.arh.	
Stručni tim u izradi plana: Aron Varga, dipl.ing.arh., ovlašteni arh, Mario Pezelj,dipl.ing.arh.,ovlašt.arh. urbanist Robert Jakovina, dipl. ing. arh.,ovl.arh. Antonio Baković,dipl.ing.grad.,ovl.građ.		Patrik Filaković, dipl.ing.prometa Mile Naglić, ing. el. Damir Batarelo, dipl.ing.jur. Vera Varga, dipl.biolog Vesna Pezelj, dipl.sociolog	
Odgovorni voditelj izrade plana:		Aron Varga,dipl.ing.arh.,ovlašt.arh,	
Pečat Općinskog vijeća: M.P.		Predsjednik Općinskog vijeća: Šime Maruna	
Istovjetnost prostornog plana s izvornikom ovjerava:		Pečat nadležnog tijela: M.P.	