



REPUBLIKA HRVATSKA
VARAŽDINSKA ŽUPANIJA
GRAD IVANEC
GRADONAČELNIK

- PRIJEDLOG -

KLASA: 351-05/24-01/10
URBROJ: 2186-12-03/23-24-1
Ivanec, 01. listopada 2024.

Na temelju članka 64. Statuta Grada Ivanca („Službeni vjesnik Varaždinske županije“ br. 21/09, 12/13, 23/13 – pročišćeni tekst, 13/18, 8/20, 15/21, 38/21- pročišćeni tekst, 23/23), u svezi članka 10. stavak 4. Zakona o gospodarenju otpadom („Narodne novine“, br. 84/21 i 142/23), Gradonačelnik Grada Ivanca nakon razmatranja problematike odlagališta komunalnog otpada „Jerovec“, donosi

ZAKLJUČAK

1. Nalaže se tvrtki Ivkom d.d. Ivanec, kao osobi koja upravlja odlagalištem komunalnog otpada „Jerovec“, pokretanje svih potrebnih aktivnosti s ciljem konačne sanacije i zatvaranja odlagališta, iz razloga potpunosti kapaciteta za daljnje odlaganje komunalnog otpada.
2. Zadužuje se tvrtka Ivkom d.d. Ivanec, da istraži mogućnosti odvoza i zbrinjavanja otpada sa svojeg uslužnog područja (gradovi Ivanec i Lepoglava, te općine Bednja, Klenovnik, Donja Voća i Maruševec) na odlagališta s raspoloživim kapacitetom, do početka rada Regionalnog centra za gospodarenje otpadom „Piškornica“, te da osigura potrebnu dokumentaciju, opremu i građevine za kontinuirano vršenje javne usluge sakupljanja komunalnog otpada za vrijeme izvođenja svih radnji potrebnih za zatvaranje odlagališta.
3. Ovaj Zaključak uputiti će se Gradskom vijeću Grada Ivanca na razmatranje i prihvaćanje.



Obrazloženje

Odredba članka 10. stavak 4. Zakona o gospodarenju otpadom („Narodne novine“, br. 84/21, 142/23, dalje u tekstu: Zakon), propisuje da je izvršno tijelo jedinice lokalne samouprave dužno na svom području osigurati uvjete i provedbu propisanih mjera gospodarenja otpadom.

Temeljem zaključka Gradskog poglavarstva Grada Ivanca, sklopljen je Ugovor o osnivanju prava građenja KLASA: 943-01/08-01/36, URBROJ:2186/012-08-2 od 13. listopada 2008.g., kojim Grad Ivanec osniva pravo građenja na nekretnini k.č.br. 1133/6 k.o. Jerovec u korist Ivkom d.d. Ivanec kao nositelja prava građenja, u svrhu sanacije odlagališta s nastavkom odlaganja i planom zatvaranja na lokaciji „Jerovec“, sukladno Građevinskoj dozvoli i pripadajućoj projektno-tehničkoj dokumentaciji.

Sukladno Dozvoli za gospodarenje otpadom KLASA: UP/I-351-04/23-01/19, URBROJ:2186-5/3-23-12 od 12. listopada 2023. godine, izdanoj od Upravnog odjela za poljoprivredu i zaštitu okoliša Varaždinske županije, tvrtki Ivkom d.d. Ivanec kao osobi koja upravlja odlagalištem, dozvoljava se obavljanje djelatnosti zbrinjavanja otpada na odlagalištu otpada „Jerovec“, s rokom važenja do 12.10.2033.g. odnosno do popunjenja kapaciteta odlagališta.

Prema Mišljenju/izračunu projektanta o raspoloživom kapacitetu u odnosu na izgrađeni kapacitet odlagališta komunalnog otpada u Jerovcu, izrađenom po IPZ UNIPROJEKT TERRA d.o.o. Zagreb, od 20.08.2024. godine, izvršen je proračun odloženog otpada i raspoloživog prostora na odlagalištu otpada Jerovec do popunjavanja projektiranog kapaciteta odlagališta, kojim se u bitnom navodi da „*Prema trenutnim količinama godišnje prikupljenog miješanog komunalnog otpada s uslužnog područja tvrtke Ivkom d.d. Ivanec (6 JLS-a) , izračunati neto kapacitet od 3.433 tona otpada je dostatan za odlaganje nepunih godinu dana.*“

Odredbom članka 20. Pravilnika o odlagalištima otpada („Narodne novine“, br. 4/23), propisano je da se odlagalište ili dio odlagališta može zatvoriti i/ili prestati s radom kada su se ostvarili uvjeti za zatvaranje propisani u dozvoli za gospodarenje otpadom ili nakon odobrenja nadležnog tijela koje je izdalo dozvolu na zahtjev osobe koja upravlja odlagalištem ili temeljem obrazložene odluke nadležnog tijela ili sukladno Dinamici zatvaranja odlagališta neopasnog otpada koju donosi nadležni ministar.

Na sastanku s resornim Ministarstvom i Fondom za zaštitu okoliša i energetska učinkovitost, predloženo je da se otpad u Jerovcu nastavi odlagati do otvaranja Piškornice, tj. do maksimalnog iskorištenja kapaciteta Jerovca s mogućnošću financiranja do 90% prihvatljivih troškova, međutim u tom slučaju bi morali u Jerovcu prihvatiti otpad i iz drugih gradova i općina Varaždinske županije, a ne samo kao što je to sada, s područja bivše Općine Ivanec.

Ranije namjere gospodarenja odlagalištem od strane resornog Ministarstva na način da se na odlagalištu „Jerovec“ odlaže otpad s područja Varaždinske županije, ocjenjene su neprihvatljivima od strane Gradskog vijeća Grada Ivanca (Zaključak KLASA:943-01/21-01/112, URBROJ: 2186/012-03/01-21-3 od 09. prosinca 2021.g.), a prema rezultatima ankete provedene među mještanima Mjesnih odbora Jerovec Gornji i Jerovec Donji proizlazi da se 73 % anketiranih građana opredijelilo za zatvaranje odlagališta (415 vraćenih pošiljaka od ukupno 665 dostavljenih na kućne adrese).

Slijedom svega navedenog, a osobito podataka o trenutno raspoloživom kapacitetu odlagališta, razvidno je da su stvorene pretpostavke da Ivkom d.d. Ivanec realizira program sanacije odlagališta s nastavkom odlaganja i planom zatvaranja na lokaciji „Jerovec“, odnosno pokrene aktivnosti u cilju konačnog zatvaranja odlagališta komunalnog otpada Jerovec.

Slijedom svega navedenog, predlaže se Gradskom vijeću Grada Ivanca prihvaćanja prijedloga Zaključka gradonačelnika.

IVKOM d.d.
V. Nazora 96b
42240 Ivanec

IOD: I-07-P-5128-988/24

U Zagrebu, 20.08.2024.

PREDMET: Mišljenje/izračun projektanta o raspoloživom kapacitetu u odnosu na izgrađeni kapacitet odlagališta komunalnog otpada u Jerovcu

Poštovani,

U skladu s Vašim zahtjevom te na osnovu dostavljene geodetske snimke izrađene od ovlaštene tvrtke GEOIZMJERA d.o.o iz kolovoza 2024. izvršen je proračun odloženog otpada i raspoloživog prostora na odlagalištu otpada Jerovec do popunjavanja projektiranog kapaciteta odlagališta:

- Na odlagalištu je odloženo i sanirano cca 119.550 m³ otpada.
- Na izvedene kasete odlagališta do sada je odloženo cca 68.130 m³ otpada.
- Na izvedenim kasetama još je moguće odložiti cca 33.630 m³ otpada.

U nastavku se daje tablični prikaz izračuna količina te grafički prikaz situacije odlagališta i presjeka odlagališta.

Napominjemo, dane količine otpada uključuju i prekrivni materijal odnosno brtvene slojeve odlagališta pa se neto raspoloživi kapacitet odlagališta može izračunati kako slijedi:

Za kapacitet cca 33.630 m³ otpada

- Brtveni slojevi na predviđenoj površini: 13000 m² x 1,5 m = 19.500 m³
- Obodni nasipi i dnevne prekrivke (cca 25 %): 33.630 m³ x 0,25 = 8.407,5 m³

Neto raspoloživi kapacitet odlagališta:

33.630 - 19.500 - 8.407,5 = 5.722,5 m³ odnosno 3.433 t (uz pretpostavku 0,6 t/m³ nasipne težine)

Prema trenutnim količinama godišnje prikupljenog miješanog komunalnog otpada s gravitirajućeg područja, izračunati neto kapacitet od 3.433 tona otpada je dostatan za odlaganje nepunih godinu dana.

Za dodatna pojašnjenja smo na raspolaganju.

Srdačan pozdrav!

GLAVNI PROJEKTANT: Danko Fundurulja, dipl.ing.

HRVATSKA KOMUNALNA IZVEDBA GRAĐEVINARSTVA
Danko Fundurulja
dipl. ing. grad.
Ovlašteni inženjer građevinarstva
G 315



TABLIČNI PRIKAZ IZRAČUNA KOLIČINA:

SANIRANO

poprečni presjeci

1	743.0	30	22,290.00
2	565.0	30	16,950.00
3	406.0	30	12,180.00
4	290.0	30	8,700.00
5	703.0	30	21,090.00
6	590.0	30	17,700.00
7	502.0	30	15,060.00
8	186.0	30	5,580.00
			119,550.00 m3

ODLOŽENO NA IZVEDENOM

poprečni presjeci

1	103.0	30	3,090.00
2	650.0	30	19,500.00
3	807.0	30	24,210.00
4	711.0	30	21,330.00
5	0.0	30	-
6	0.0	30	-
7	0.0	30	-
8	0.0	30	-
			68,130.00 m3

RASPOLOŽIVI KAPACITET NA IZVEDENOM

poprečni presjeci

1	0.0	30	-
2	116.0	30	3,480.00
3	124.0	30	3,720.00
4	159.0	30	4,770.00
5	344.0	30	10,320.00
6	216.0	30	6,480.00
7	162.0	30	4,860.00
8	0.0	30	-
			33,630.00 m3

UKUPNO ODLOŽENO:


187,680.00 m3

UKUPAN KAPACITET

221,310.00 m3



SITUACIJA ODLAGALIŠTA JEROVEC
 - GEODETSKA SNIMKA S OZNAČENIM PRESJECNICAMA
 M 1:1000

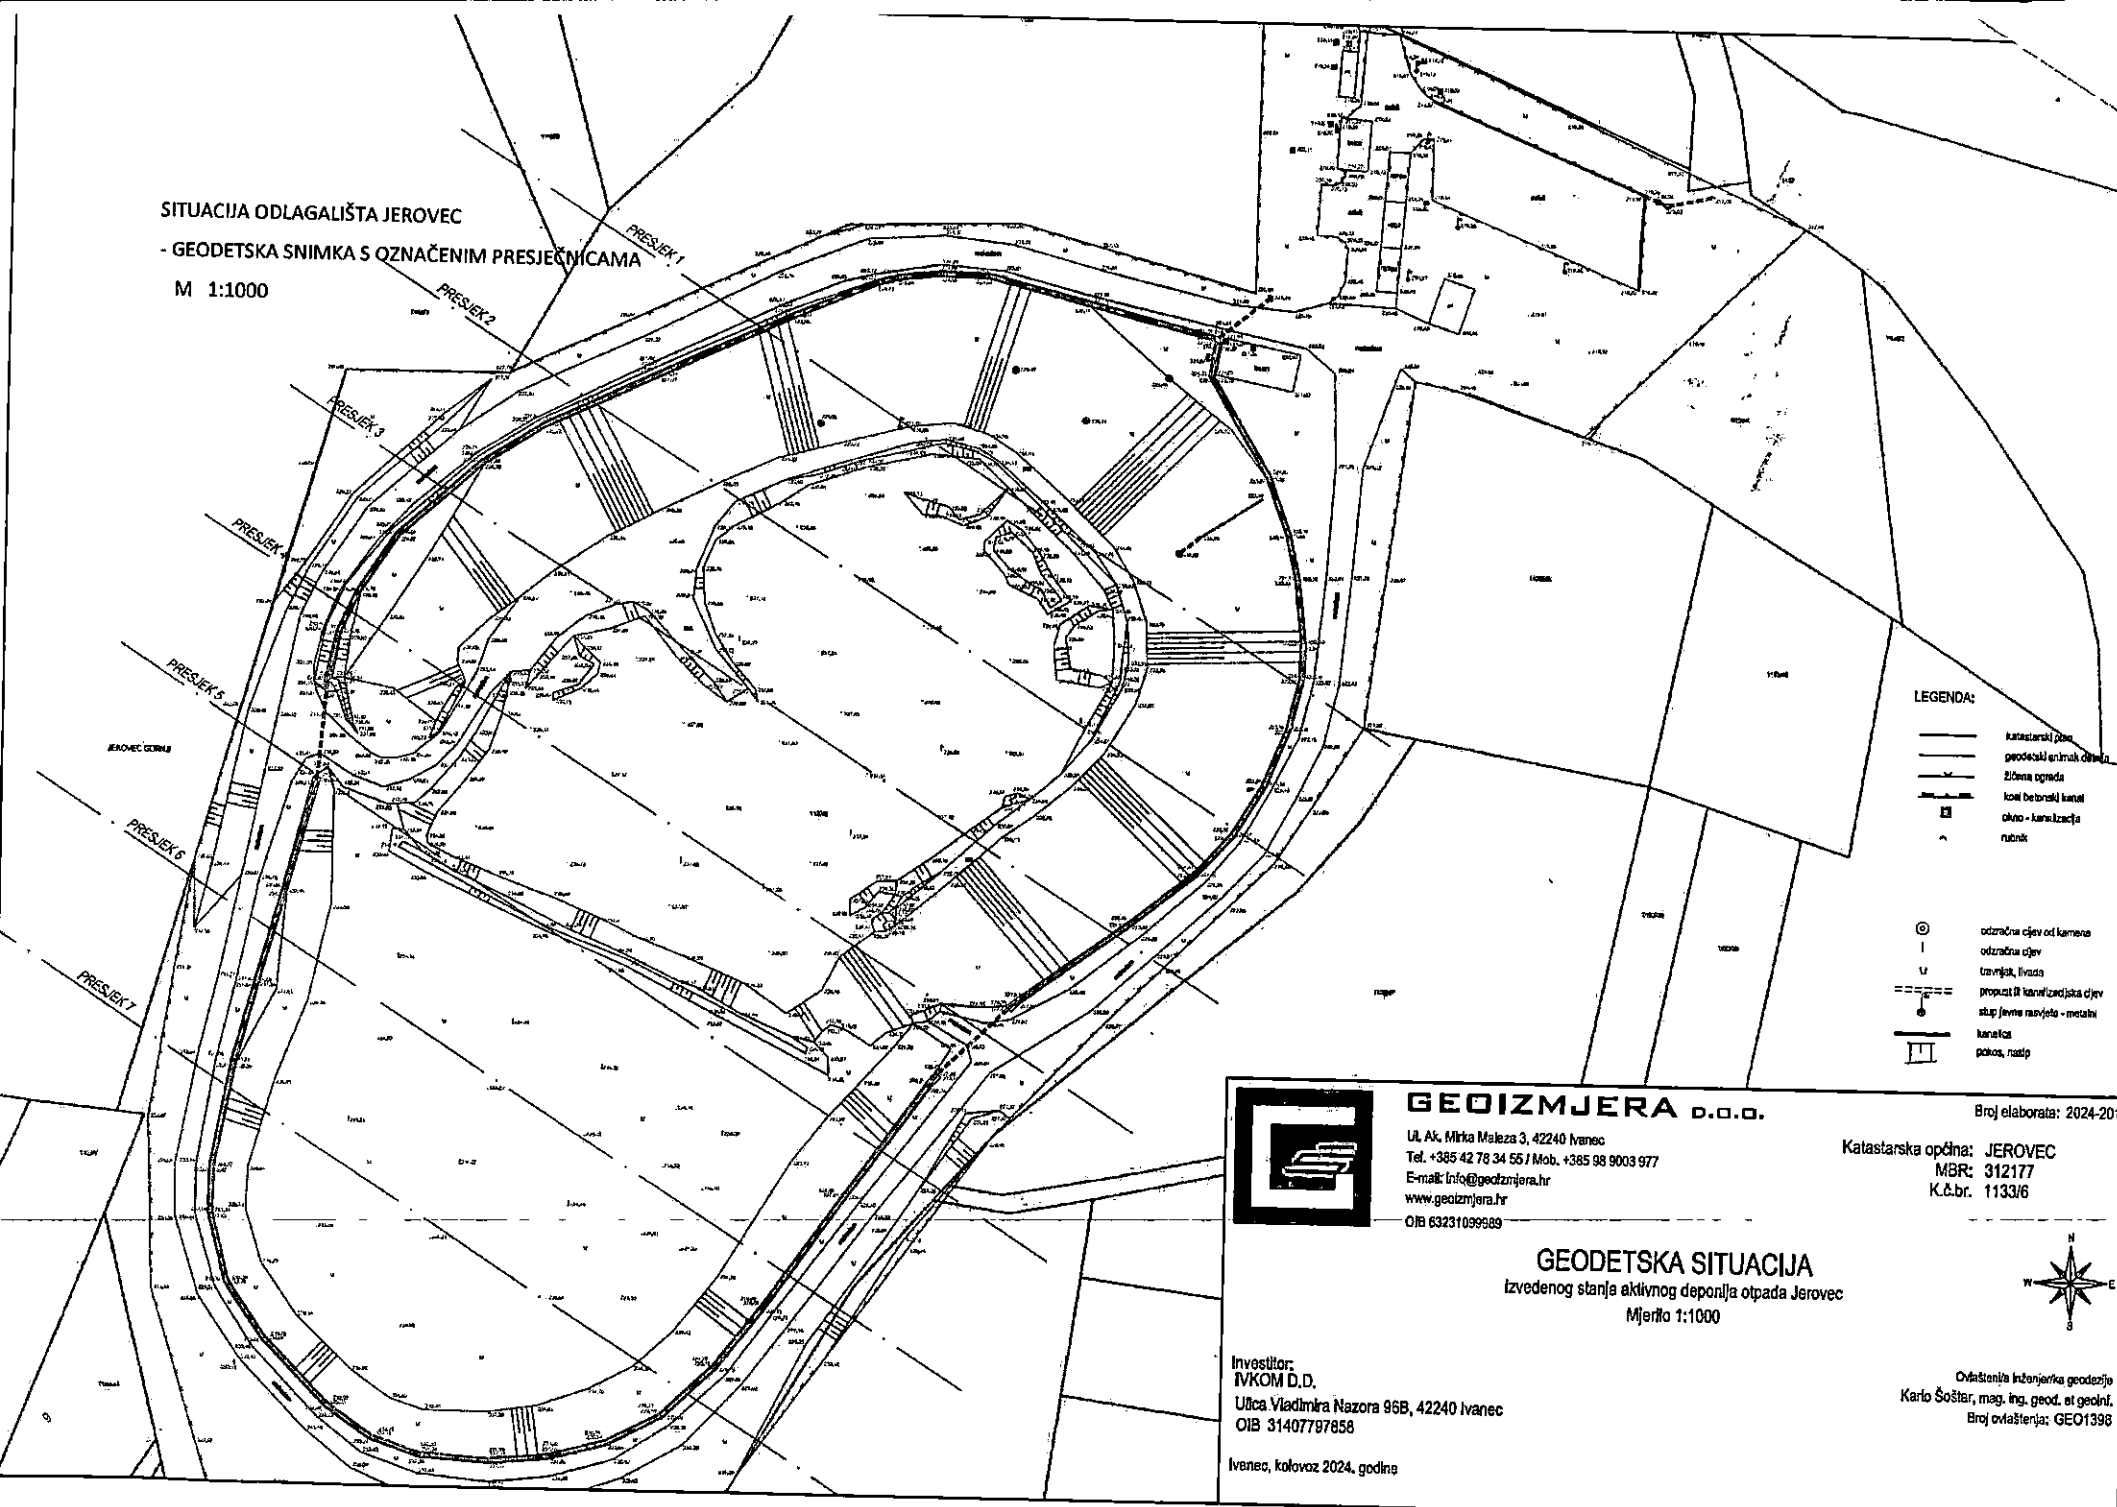

LEGENDA:

	katastarski plan
	geodetski snimak objekta
	granična oznaka
	kanal betonski kanalizacijski
	kanal - kanalizacijski
	ručnik
	odražna cijev od kamena
	odražna cijev
	travnjak, livnosa
	propusti ili kanalizacijska cijev
	stup jevne rasvjeta - metalni
	kanalica
	pokos, nastip




GEOIZMJERA d.o.o.

Ul. Ak. Mirka Maleza 3, 42240 Ivanec
 Tel. +385 42 78 34 55 / Mob. +385 98 9003 977
 E-mail: info@geozmjera.hr
 www.geozmjera.hr
 OIB 63231099989

Broj elaborata: 2024-201

Katastarska općina: JEROVEC
 MBR: 312177
 K.č.br. 1133/6

GEODETSKA SITUACIJA
 izvedenog stanja aktivnog deponija otpada Jerovec
 Mjerilo 1:1000

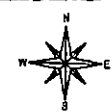

Investitor:
 IVKOM D.D.
 Ulica Vladimira Nazora 96B, 42240 Ivanec
 OIB 31407797858

Ovlaštenje inženjera geodezije
 Karlo Šoštar, mag. ing. geod. i geodn.
 Broj ovlaštenja: GEO1398

Ivanec, kolovoz 2024. godine




IPZ

Uniprojekt TERRA

PRESJECI ODLAGALIŠTA JEROVEC M 1:1000

245
240
235
230
225

PRESJEK 1-1

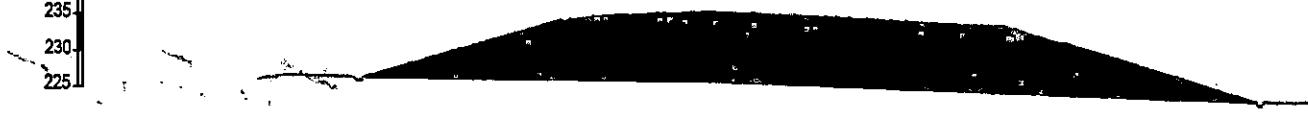

245
240
235
230
225

PRESJEK 2-2



245
240
235
230
225

PRESJEK 3-3



245
240
235
230
225

PRESJEK 4-4



245
240
235
230
225

PRESJEK 5-5



245
240
235
230
225

PRESJEK 6-6



245
240
235
230
225

PRESJEK 7-7



245
240
235
230
225

PRESJEK 8-8



LEGENDA:



SANIRANO - cca 119.550 m³



ODLOŽENO NA IZVEDENOM - cca 68.130 m³



RASPOLOŽIVI KAPACITET NA IZVEDENOM - cca 33.630 m³



REPUBLIKA HRVATSKA
VARAŽDINSKA ŽUPANIJA
GRAD IVANEC

Povjerenstva za utvrđivanje rezultata ankete
o stanju odlagališta komunalnog otpada u Jerovcu
KLASA: 024-11/24-01/02
URBROJ: 2186/12-02/24-24-8
Ivanec, 06. rujna 2024.

ZAPISNIK

sastavljen dana 06. rujna 2024. godine u prostorijama Grada Ivanca, u predmetu provođenja ankete među građanima Mjesnih odbora Jerovec Gornji i Jerovec Donji o odlagalištu komunalnog otpada u Jerovcu,
sve temeljem održanog zbora građana Mjesnih odbora Jerovec Gornji i Jerovec Donji dana 25.06.2024. godine vezanog uz informiranje građana o stanju odlagališta komunalnog otpada u Jerovcu, a temeljem donesene odluke o potrebi provođenja ankete među građanima navedenih mjesnih odbora na prijedlog gradonačelnika.

Započeto u 12,00 sati.

Prisutni članovi Povjerenstva:

- Stjepan Vincek, pročelnik Upravnog odjela za urbanizam, komunalne poslove i zaštitu okoliša
- Irena Kresonja, pročelnica Upravnog odjela za lokalnu samoupravu i imovinu,
- Jelena Cuković, voditeljica Odsjeka za redarstvo i komunalno gospodarstvo,
- Anita Kos, viša stručna suradnica za pravne poslove

Konstatira se da je poslano ukupno 665 pošiljaka na adrese mještana Jerovec Gornji, Jerovec Donji te Dubravec.

Povjerenstvo suglasno utvrđuje na dan 06. rujna 2024. godine da je:

- Ukupan broj vraćenih pošiljaka ankete: 415
- Ukupan broj pošiljaka koje nisu preuzete od strane adresata: 49
- Ukupan broj anketa koje nisu vraćene: 201

Povjerenstvo pristupa pregledu vraćenih anketa te konstatira sljedeće:

Od ukupno 415 vraćenih anketa, ukupno je pristiglo 410 važećih anketa te 5 nevažećih, te se utvrđuje stanje rezultata provedene ankete:

- Za nastavak rada odlagališta: 107 mještana
- Za zatvaranje odlagališta: 303 mještana

Zaključak:

Sukladno utvrđenom stanju, konstatira se da je 73 % građana Mjesnih odbora Jerovec Gornji i Jerovec Donji, za zatvaranje odlagališta komunalnog otpada u Jerovcu.

Sukladno odredbama Statuta Grada Ivanca, ovaj Zapisnik se dostavlja gradonačelniku radi donošenja odluke o daljnjim aktivnostima na odlagalištu komunalnog otpada „Jerovec“, odnosno

radi izrade i dostave prijedloga Gradskom vijeću za pokretanje radnji i postupaka u svrhu zatvaranja i sanacije odlagališta komunalnog otpada u Jerovcu.

Dovršeno: 13,00 sati

Ovjera:

Ime kupa

V. Stefan

puta 65

Čukar

130/1-2008.

GRAD IVANEC sa sjedištem u Ivancu, Trg hrvatskih ivanovaca 9b, MB: 0486469, zastupan po gradonačelniku Miloradu Batiniću, dipl.ing., kao osnivač prava građenja (u daljnjem tekstu: Grad Ivanec),

IVKOM d.d. za komunalne poslove, Ivanec, Vladimira Nazora 96b, MB: 3136906, kojeg zastupa direktor Srećko Kramarić, dipl.ing, kao nositelj prava građenja, (u daljnjem tekstu: nositelj prava građenja.) zaključili su

UGOVOR 131/08
o osnivanju prava građenja na zemljištu

članak 1.

Ugovorne strane suglasno utvrđuju da je Grad Ivanec je vlasnik nekretnine upisane u zk.ul. 3486 i to kčbr. 1133/6 k.o. Jerovec, neplodno zemljište odlagalište otpada, površine 51690 m².

Gradsko poglavarstvo Ivanec svojim zaključkom donesenim na 92. sjednici Gradskog poglavarstva održanoj 26. rujna 2008., Klasa: 601-01/08-01/6, Urbroj: 2186/012-08-02, dalo ovlast za sklapanje ovog Ugovora, koji zaključak prileži uz ovaj Ugovor kao njegov sastavni dio.

članak 2.

Grad Ivanec osniva pravo građenja na nekretnini iz članka 1. ovog Ugovora u korist IVKOM d.d. Ivanec kao nositelja prava građenja u svrhu sanacije odlagališta s nastavkom odlaganja i planom zatvaranja na lokaciji „Jerovec“, sukladno pravomoćnoj Građevinske dozvole i priloženoj tehničkoj dokumentaciji, kao sastavnim dijelom građevinske dozvole, izdanom od Ureda državne uprave u Varaždinskoj županiji, Službe za prostorno uređenje, zaštitu okoliša, graditeljstvo i imovinsko-pravne poslove, pod klasom: UP/I-361-03/07-01/60 i ur.brojem:2186-08-02/2-07-08 od 31.12.2007..g., Lokacijskoj dozvoli Klasa: UP/I-350-05/07-01/52, Urbroj: 2186-08-02-07-02 od 23.3.2007. te Izvedbenog projekta „Sanacija odlagališta s nastavkom odlaganja i planom zatvaranja na lokaciji „Jerovec“ izrađenom po IPZ Uniprojekt TERRA d.o.o. , Babonićeva 32, Zagreb od travnja 2008.

članak 3.

Pravo građenja osniva se na rok do završetka postupka sanacije uključujući i razdoblje trajanja monitoringa.

članak 4.

Pravo građenja iz članka 2. ovog Ugovora osniva se u korist nositelja prava građenja, bez naknade.

članak 5.

Nositelj prava građenja ovlašten je i u obvezi izvršiti sanaciju odlagališta s nastavkom odlaganja i planom zatvaranja na lokaciji „Jerovec“ sukladno lokacijskoj i građevinskoj dozvoli iz članka 2. ovog Ugovora.

članak 6.

Ugovorne strane utvrđuju da su međusobna prava i obveze ugovornih strana glede financiranja i osiguranja sredstava za sanaciju deponije, a koja je svrha ovog ugovora, odnosno osnivanja prava građenja, regulirana posebnim ugovorom.

Grad Ivanec, kao vlasnik nekretnine iz članka 1. ovog Ugovora, a sukladno posebnom Ugovoru iz prethodnog stavka osigurava sredstva za sanaciju odlagališta s nastavkom odlaganja i planom zatvaranja na lokaciji „Jerovec“, koja je i svrha ovog prava građenja, nakon isteka roka iz članka 3. ovog Ugovora, nije u obvezi platiti naknadu za povećanu prometnu vrijednost nekretnine na kojoj je bilo zasnovano pravo građenja.

članak 7.

Grad Ivanec dopušta nositelju prava građenja da temeljem ovog Ugovora, bez bilo kakvog daljnjeg pitanja ili odobrenja, u zemljišnim i drugim javnim knjigama ishodi uknjižbu prava građenja kao tereta na kčbr. 1133/6 upisanoj u z.k.ul. br. 3486 k.o. Jerovec, u svoju korist, odnosno uknjižbu prava građenja kao posebnog zemljišnoknjižnog tijela za korist nositelja prava u za to novoosnovanom zemljišnoknjižnom ulošku.

članak 8.

Grad Ivanec jamči nositelju prava građenja da je jedini i isključivi vlasnik nekretnine iz čl. 1. ovog Ugovora, da na nekretnini danom zaključenja ugovora nema nikakvih uknjiženih i neuknjiženih tereta, te se obvezuje sa svoje strane omogućiti nositelju prava građenja upis tog prava sukladno članku 6. ovog Ugovora.

članak 9.

Za slučaj postojanja obveze plaćanja poreza nastale po osnovi ovog Ugovora ugovorne strane su suglasne da ga plaća nositelj prava građenja. Sve tekuće poreze i doprinose vezane za vlasništvo i posjed nekretnine iz članka 1. ovog Ugovora do dana zaključenja ovog Ugovora snosi Grad Ivanec, a od dana zaključenja ovog Ugovora snosi nositelj prava građenja. Troškove upisa prava građenja u korist nositelja prava građenja snosi nositelj prava građenja.

članak 10.

Odredbe ovog Ugovora vrijede i za pravne sljednike obiju ugovornih strana.

članak 11.

Sve sporove nastale iz ovog Ugovora ugovorne strane će razriješiti sporazumno. Za slučaj nemogućnosti sporazuma podvrci će se pravorijeku nadležnog suda.

članak 12.

Ovaj Ugovor sastavljen je u 4 (četiri) istovjetna primjerka, od koji svaka ugovorna strana zadržava 2 (dva) ovjerena primjerka.

članak 13.

U znak prihvatanja prava i obveza iz ovog Ugovora ugovorne strane isti osobno potpisuju.

Klasa: 943-01/08-01/36
Urbroj: 2186/012-08-2
Ivanec, 13. listopada 2008.


Osnivač prava građenja

GRAD IVANEC
Gradonačelnik
Milorad Batinić, dipl.ing



Nositelj prava građenja

Direktor Ivkom d.d. Ivanec
Srećko Kramarić, dipl.ing.

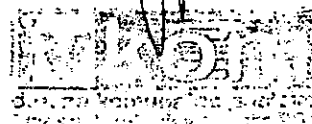

Ja, Javni bilježnik Nada Šagi-Belcar iz Ivanca, Ak. Ladislava Šabana 5,
potvrđujem da su stranke:

Milorad Batinić, Vuglovec, Vuglovec 4, meni osobno poznata,
u svojstvu gradonačelnika grada Ivanca,
Srećko Kramarić, Salinovec, Salinovec 9, meni osobno poznata,
u svojstvu direktora društva IVKOM d.d. iz Ivanca, Vladimira Nazora 96 b, upisano u sudski
registar Trgovačkog suda u Varaždinu, MBS:070000553,

priznale potpis na ispravi kao svoj.
Potpisi na ispravi su istiniti.

Javnobilježnička pristojba za ovjeru po Tbr.11 st.4 ZJP naplaćena u iznosu od 20,00 kn. Biljezi
naljepljeni i poništeni na ispravi koja ostaje u arhivi.
Javnobilježnička nagrada po čl.19 PPJT zaračunata u iznosu od 60,00 kn. Zaračunat trošak u
iznosu od 5,00 kn po čl. 37. Zaračunat PDV u iznosu od 14,30 kn.

BROJ: OV-15374/08
U Ivancu, 21.10.2008.



JAVNI BILJEŽNIK
Nada Šagi-Belcar

Ja, Javni bilježnik Nada Šagi-Belcar iz Ivanca, Ak. Ladislava Šabana 5,
potvrđujem da je ovo preslik izvorne isprave:

**Ugovor o osnivanju prava građenja na zemljištu - ovjeren potpis u ovom uredu 21.10.2008,
pod poslovnim brojem OV-15374/08**

Isprava čiji se preslik ovjerava je pisana mehaničkim sredstvom pisanja. Ovjereni preslik se
sastoji od 3(tri) stranice, a izdan je u 2(dva) primjerka. Podnositelj isprave je Srećko Kramarić,
Salinovec, Salinovec 9. Izvorna isprava nalazi se kod donositelja isprave.

Javnobilježnička pristojba za ovjeru po Tbr.11 st.4 ZJP naplaćena u iznosu od 11,00 kn. Biljezi
naljepljeni i poništeni na ispravi koja ostaje u arhivi.
Javnobilježnička nagrada po čl.19 PPJT zaračunata u iznosu od 20,00 kn. Zaračunat trošak u
iznosu od 5,00 kn po čl. 37. Zaračunat PDV u iznosu od 5,50 kn.

BROJ: OV-15375/08
U Ivancu, 21.10.2008



JAVNI BILJEŽNIK
Nada Šagi-Belcar

Primijeno: 13. 10. 2023

KLASA: 363-05/23-01/15



UP: 2186-5-23-7

**OVO RJEŠENJE JE
IZVRŠNO I PRAVOMOĆNO**

s danom 13. 10. 2023.

Varaždin, 13. 10. 2023.

REPUBLIKA HRVATSKA
VARAŽDINSKA ŽUPANIJA
Upravni odjel za poljoprivredu
i zaštitu okoliša

KLASA: UP/I-351-04/23-01/19
URBROJ: 2186-5/3-23-12
Varaždin, 12. listopada 2023.



Upravni odjel za prostorno uređenje, graditeljstvo i zaštitu okoliša Varaždinske županije, OIB: 15877210917, na temelju članka 32. stavak 2. Zakona o gospodarenju otpadom („Narodne novine“ broj 84/21), članka 3. i 7. Odluke o ustrojstvu i djelokrugu upravnih tijela („Službeni vjesnik Varaždinske županije“ broj 82/19 i 96/21), u postupku izdavanja dozvole za gospodarenje otpadom za obavljanje djelatnosti zbrinjavanja otpada postupkom D1, na lokaciji odlagališta „Jerovec“, Ivanec, k.č.br. 1133/6 k.o. Jerovec, po zahtjevu trgovačkog društva IVKOM d.d., Ivanec, Vladimira Nazora 96b, 42240 Ivanec, OIB:31407797858, donosi

DOZVOLU ZA GOSPODARENJE OTPADOM

- I. Dozvoljava se trgovačkom društvu IVKOM d.d., Ivanec, Vladimira Nazora 96b, 42240 Ivanec, OIB:31407797858 (u daljnjem tekstu stranka) obavljanje djelatnosti zbrinjavanja otpada postupkom D1 na lokaciji gospodarenja otpadom – odlagalište neopasnog otpada „Jerovec“, Ivanec, k.č.br. 1133/6, k.o. Jerovec, potkategorija – odlagalište anorganskog otpada s niskim sadržajem organskih/biorazgradivih materijala.
- II. Djelatnosti iz točke I. uključuje postupke, vrste i količine otpada iz Tablice 2. Elaborata gospodarenja otpadom.
- III. Tehnološki procesi i uvjeti obavljanja tehnoloških procesa postupka iz točke II. Određeni su Elaboratom gospodarenja otpadom.
- IV. Otpad koji nastaje odnosno preostaje obavljanjem postupaka iz točke II. mora se predati osobi ovlaštenoj za gospodarenje tom vrstom otpada.
- V. Ova Dozvola vrijedi do 12. listopada 2033. godine, odnosno do popunjenja kapaciteta odlagališta.
- VI. Obvezuje se stranka da u roku 30 godina poduzme mjere nakon zatvaranja, odnosno prestanka obavljanja postupaka za koji je izdana ova Dozvola, koje su određene Elaboratom gospodarenja otpadom.
- VII. Elaborat gospodarenja otpadom prileži ovoj Dozvoli i njen je sastavni dio

Obrazloženje

Stranka je ovom Upravnom tijelu podnijela 31. srpnja 2023. godine sukladno članku 32. stavak 3. i 4. Zakona o gospodarenju otpadom (u nastavku: Zakon), Zahtjev za izdavanje dozvole za gospodarenje otpadom.

Uvidom u Zahtjev, ovo Upravno tijelo je utvrdilo nepotpunost te je Zaključkom KLASA:UP/I-351-04/23-01/19, URBROJ:2186-5/3-23-4 od 18. kolovoza 2023. godine zatraženo da podnositelj Zahtijeva isti u ostavljenom roku dopuni, te je u spis predmeta dana 21. rujna 2023. godine zaprimljena tražena dokumentacija po prethodno navedenom Zaključku.

Dopisom ovog Upravnog tijela KLASA: UP/I-351-04/23-01/19, URBROJ:2186-5/3-23-3 od 17. kolovoza 2023. godine zatražena je od Ministarstva pravosuđa, Uprave za kazneno pravo, Uvjerenje iz prekršajne i kaznene evidencije da za stranku nije pravomoćno izrečena sigurnosna ili zaštitna mjera zabrane obavljanja djelatnosti, te je dana 28. kolovoza 2023. godine u spis predmeta zaprimljena Potvrda da stranka prema raspoloživim podacima iz prekršajne evidencije ima evidentiranu Odluku Državnog inspektorata, 351-01/22-04/328 od 31. svibnja 2022. o prekršaju članka 20. stavak 6. Zakona (evidentirani prekršaj se ne odnosi na predmetno traženje) i članka 167. stavak 19. Zakona (evidentirani prekršaj nije izrečena sigurnosna ili zaštitna mjera zabrane obavljanja djelatnosti). Požurnicom ovog Upravnog tijela od 26. rujna 2023. godine je ponovno od Odjela za kaznene evidencije Ministarstva zatraženo predmetno Uvjerenja, a dana 04. listopada 2023. godine u spis predmeta je zaprimljeno očitovanje da stranka prema raspoloživim podacima ovog Ministarstva nije osuđivana.

Ovo Upravno tijelo je Zaključkom KLASA: UP/I-351-04/23-01/19, URBROJ:2186-5/3-23-8 od 27. rujna 2023. godine odredilo i provelo očevid lokacije odlagališta otpada „Jerovec“, Grad Ivanec radi utvrđivanja ispunjavanja uvjeta iz Elaborata gospodarenja otpadom o čemu je sastavljen Zapisnik KLASA: UP/I-351-04/23-01/19, URBROJ:2186-05/3-23-10 od 05. listopada 2023. godine.

U postupku izdavanja Dozvole utvrđeno je sljedeće:

- stranka je registrirana za obavljanje djelatnosti gospodarenja otpadom sukladno podnesenom zahtjevu – uvid u Sudski registar – Podaci o poslovnom subjektu obavljen je 31. srpnja 2023. godine, čime je ispunjen uvjet propisan člankom 33. stavkom 1. točkom 1. Zakona,

- stranka raspolaže građevinom za gospodarenje otpadom - preslika Ugovora o osnivanju prava građenja na zemljištu č.k.br. 1133/6 k.o. Jerovec zaključen 13. listopada 2008. godine između GRADA IVANCA kao vlasnika zemljišta i IVKOM- a d.d. kao nositelja prava građenja, za koju je izdan akt kojim se dozvoljava uporaba po posebnom propisu - Uporabna dozvola za dio građevine KLASA:UP/I-361-05/16-01/000010, URBROJ: 2186/1-06-1/1-16-0007 od 15. srpnja 2016. godine), čime je ispunjen uvjet propisan člankom 33. stavkom 1. točkom 2. Zakona,

- Elaborat gospodarenja otpadom za obavljanje djelatnosti zbrinjavanja neopasnog otpada postupkom D1 (odlaganje otpada) na odlagalištu neopasnog otpada „Jerovec“, potkategorija – odlagalište anorganskog otpada s niskim sadržajem organskih/biorazgradivih materijala izrađen je sukladno Zakonu o gospodarenju otpadom, Pravilniku o gospodarenju

otpadom i Pravilniku o odlagalištima („Narodne novine“ broj 4/2023), čime je ispunjen uvjet propisan člankom 33. stavkom 1. točkom 3. Zakona,

- stranka raspolaže osiguranjem od štete koja može nastati kao posljedica obavljanja djelatnosti gospodarenja otpadom koje sadržava obvezu davatelja jamstva da financira zatvaranje odlagališta, održavanje i nadzor tog odlagališta nakon zatvaranja za period od najmanje 30 godina nakon zatvaranja – Garancija: 2204005150 ZAGREBAČKA BANKA d.d., Zagreb, Trg bana Josipa Jelačića 10, 10000 Zagreb, OIB: 92963223473., čime je ispunjen uvjet propisan člankom 33. stavkom 1. točkom 4. Zakona.

Slijedom utvrđenog činjeničnog stanja o ispunjavanju uvjeta iz članka 33. stavak 1. Zakona, primjenom članka 32. stavak 2. Istog Zakona, riješeno je kao u izreci.

Upravna pristojba na ovu Dozvolu uplaćena je sukladno Zakonu o upravnim pristojbama („Narodne novine“ broj 115/16 i 114/22) i Uredbi o tarifi upravnih pristojbi („Narodne novine“ broj 156/22) u iznosu od 2,65 EUR (20,00 kn) u biljezima na podnesku i u iznosu od 185,81 EUR (1.400,00 kn) na IBAN HR4423600001800005007 (županijski proračun).

UPUTA O PRAVNOM LIJEKU:

Protiv ove Dozvole može se izjaviti žalba Ministarstvu gospodarstva i održivog razvoja, Zagreb, Radnička cesta 80, u roku 15 dana od primitka iste. Žalba se predaje Upravnom odjelu za poljoprivredu i zaštitu okoliša Varaždinske županije, neposredno ili poštom, a može se izjaviti i usmeno na zapisnik te elektronski.

Na žalbu protiv ove Dozvole ne plaća se upravna pristojba.

DOSTAVITI:

1. IVKOM d.d.

Ivanec, Vladimira Nazora 96b
42240 Ivanec

2. Evidencija, ovdje

3. Pismohrana, ovdje

O TOME OBAVLJEST:


4. Državni inspektorat

Područni ured Varaždin

Služba za nadzor zaštite okoliša i vodopravne inspekcije
Varaždin, Kratka 1, 42000 Varaždin

5. Ministarstvo gospodarstva i održivog razvoja

Zagreb, Radnička cesta 80
10000 Zagreb

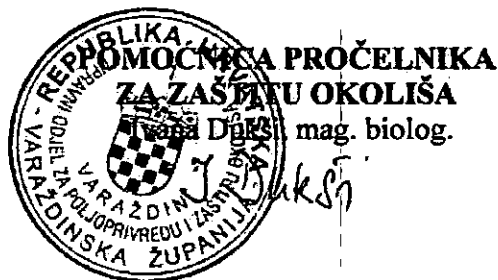



REPUBLIKA HRVATSKA
VARAŽDINSKA ŽUPANIJA
GRAD IVANEC
GRADSKO VIJEĆE

KLASA: 351-05/24-01/11
URBROJ: 2186-12-03/23-24-1
Ivanec, _____ 2024.

Na temelju članka 35. Statuta Grada Ivanca („Službeni vjesnik Varaždinske županije“ br. 21/09, 12/13, 23/13 – pročišćeni tekst, 13/18, 8/20, 15/21, 38/21- pročišćeni tekst, 23/23), Gradsko vijeće Grada Ivanca na _____ sjednici održanoj _____ 2024. godine, donosi

ZAKLJUČAK

1. Prihvaća se prijedlog Zaključka Gradonačelnika, KLASA: 351-05/24-01/10, URBROJ: 2186-12-03/23-24-1, kojim se nalaže tvrtki Ivkom d.d. Ivanec, kao osobi koja upravlja odlagalištem komunalnog otpada „Jerovec“, pokretanje svih aktivnosti potrebnih za konačnu sanaciju i zatvaranje odlagališta, zbog potpunosti kapaciteta.
2. Ovlašćuje se Gradonačelnik Grada Ivanca za koordinaciju aktivnosti organizacije sustava gospodarenja otpadom tijekom postupka konačne sanacije i zatvaranja aktivnog tijela odlagališta sve do otvaranja Regionalnog centra za gospodarenje otpadom „Piškornica“.

PREDSJEDNIK GRADSKOG
VIJEĆA IVANEC:
Zdenko Đuras