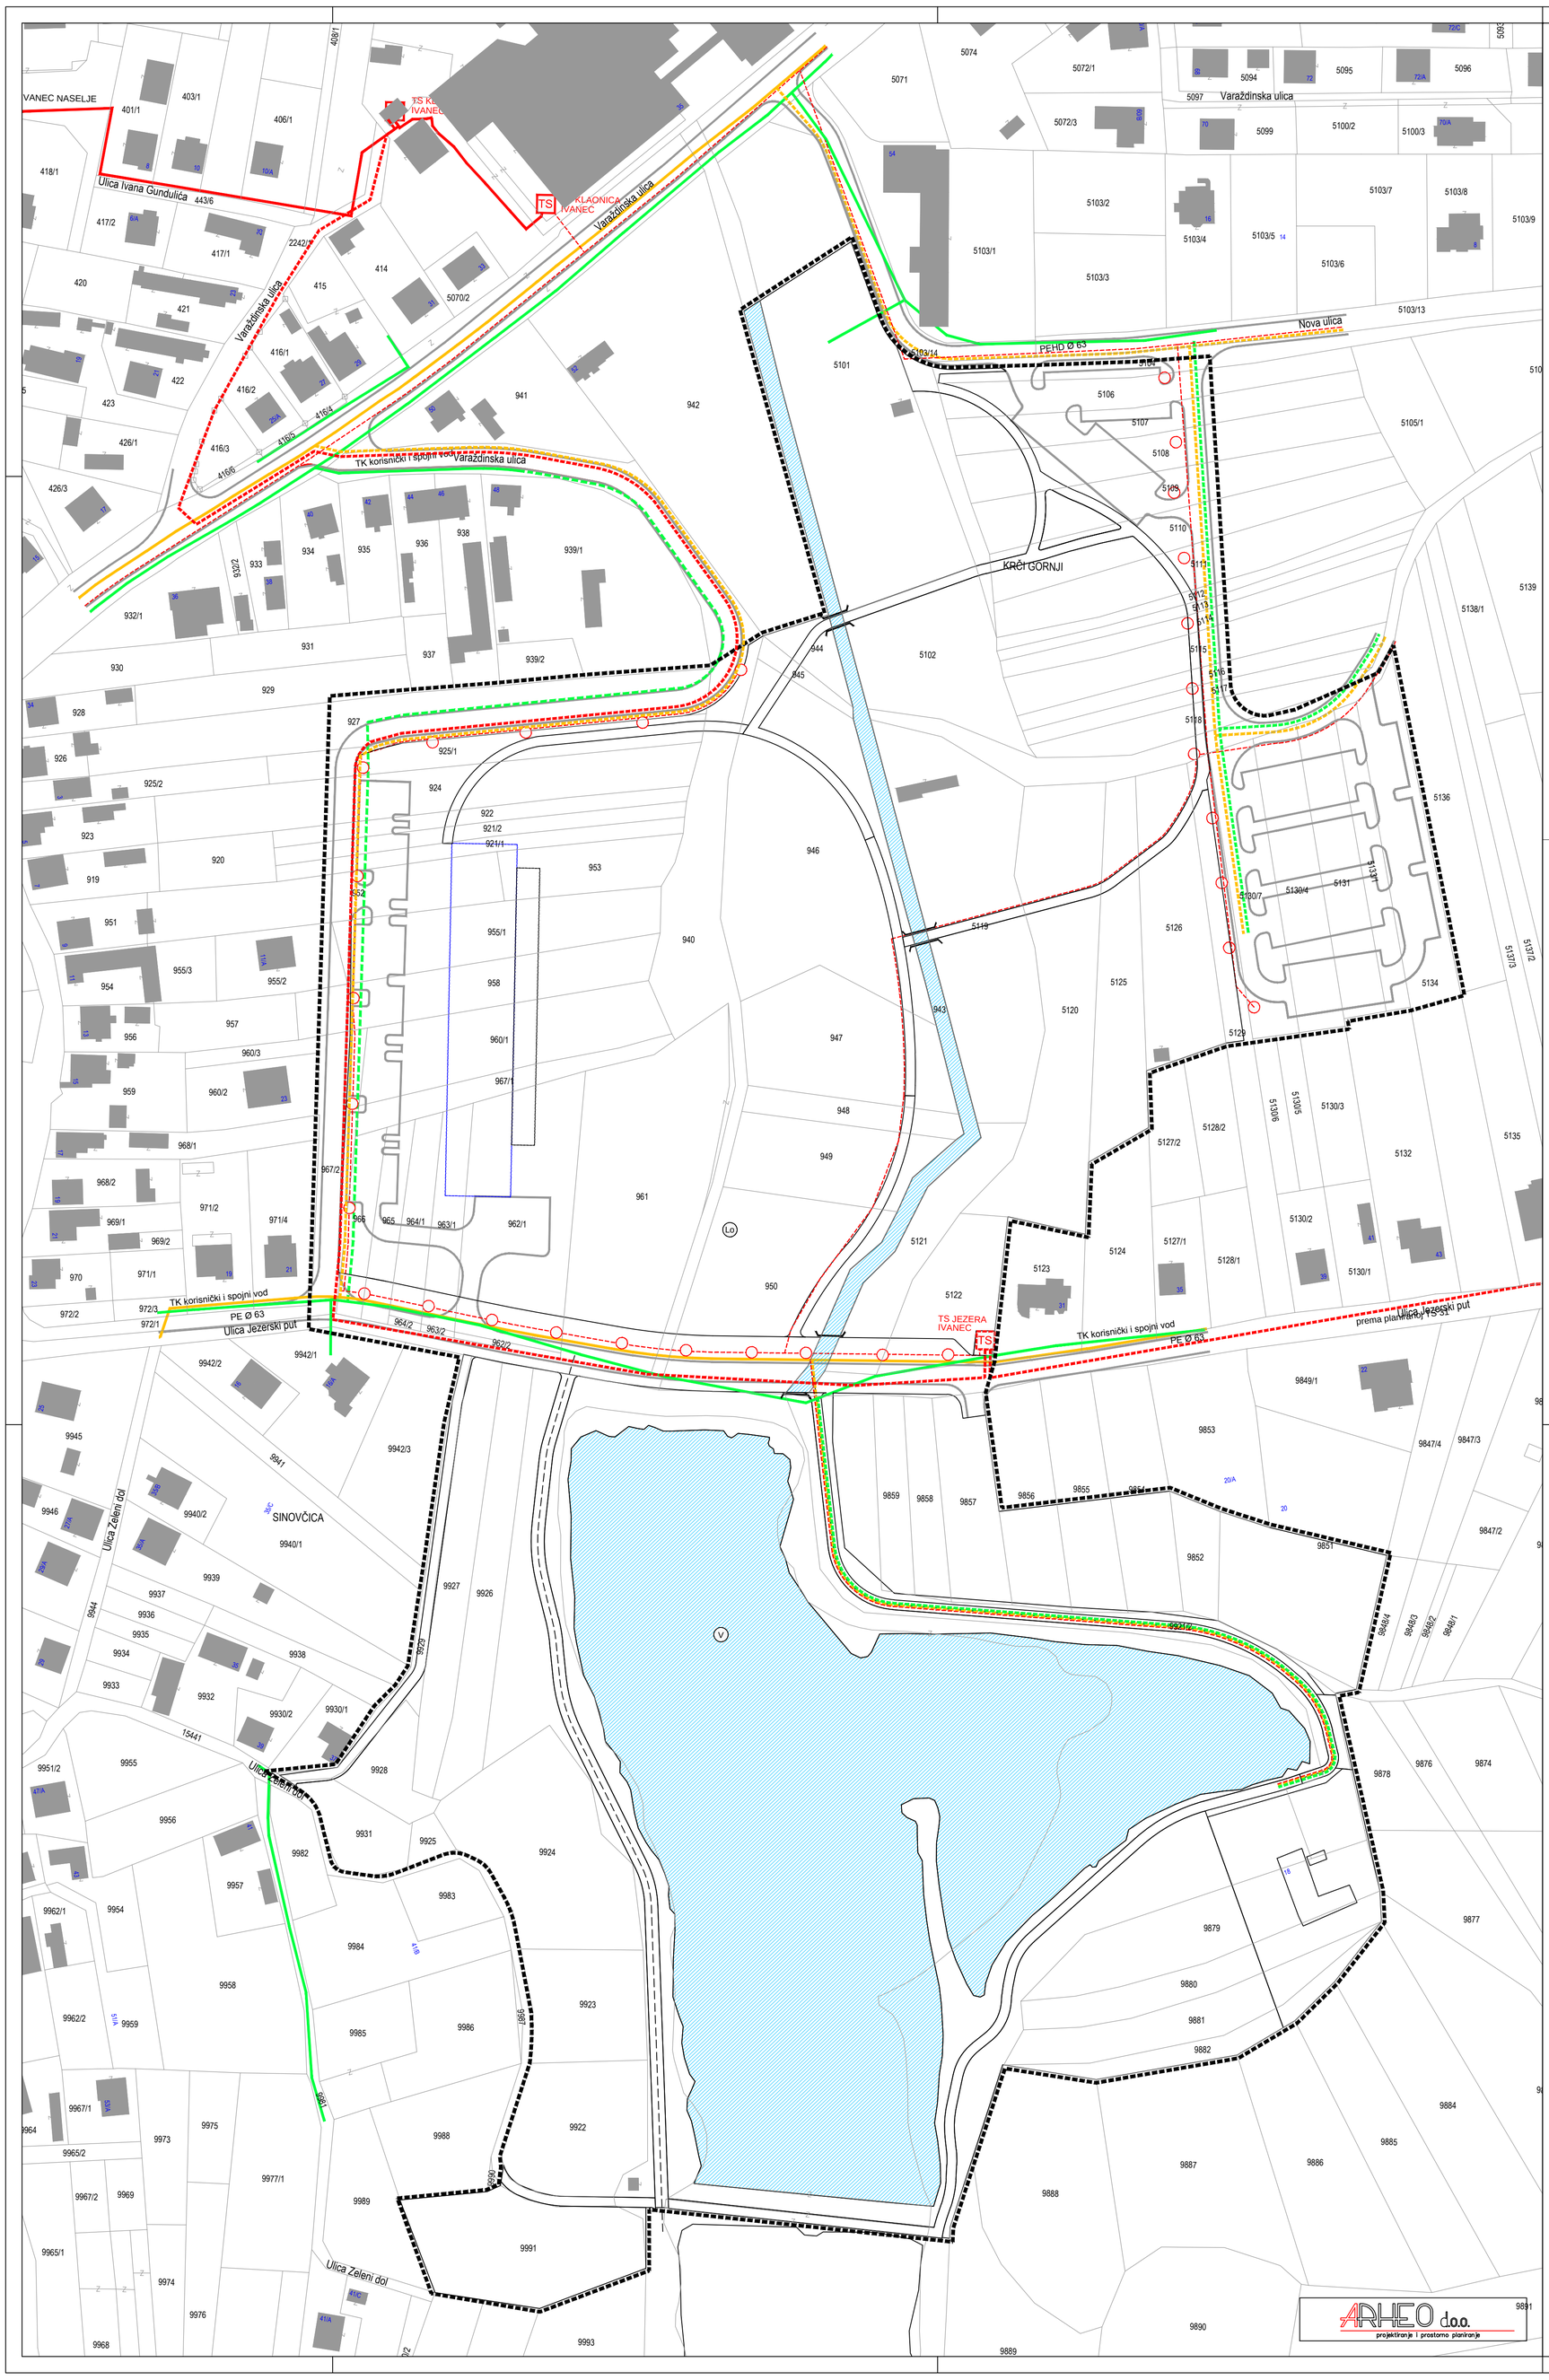

LEGENDA

GRANICE

- OBUHVAT DPU-a

TELEKOMUNIKACIJE I ENERGETSKI SUSTAV

POŠTA I TELEKOMUNIKACIJE

- TK PODZEMNI VOD
- PLANIRANI TK PODZEMNI VOD

ENERGETSKI SUSTAV

ELEKTROENERGETIKA

- ELEKTRIKA 10(20) kV VOD
- ELEKTRIKA 10(20) kv VOD - PLANIRANI
- ELEKTRIKA 0.4kv VOD - PLANIRANI
- TS — TRAFOSTANICA 10(20)/0.4 kV
- TS — TRAFOSTANICA 10(20)/0.4 kV - planirana
- PLANIRANI STUP JAVNE RASVJETE

CIJEVNI TRANSPORT PLINA

- PLINOVOD
- PLANIRANI PLINOVOD

100 m2
0 5 10 20 100

GRAD IVANEC

II. IZMJENE I DOPUNE DETALJNOG PLANA UREĐENJA POVRŠINE SPORTSKO-REKREACIJSKE NAMJENE "JEZERA" U IVANCU

Prijedlog plana za javnu raspravu

2. PROMETNA,TELEKOMUNIKACIJSKA I KOMUNALNA INFRASTRUKTURNA MREŽA

Županija:	VARAŽDINSKA		
Grad :	IVANEC		
Naziv prostornog plana:	II. IZMJENE I DOPUNE DETALJNOG PLANA UREĐENJA SPORTSKO-REKREACIJSKE NAMJENE "JEZERA" U IVANCU		
Naziv kartografskog prikaza:	TELEKOMUNIKACIJE I ENERGETSKI SUSTAV		
Broj kartografskog prikaza	2.2.	Mjerilo kartografskog prikaza	1 : 1 000
Odluka o izradi prostornog plana: Službeni vjesnik Varaždinske županije 32/15		Odluka gradskog vijeća o donošenju plana:	
Objava javne rasprave (datum):		Javni uvid održan: od: do:	
Pečat tijela odgovornog za provođenje javne rasprave: M.P.		Odgovorna osoba za provođenje javne rasprave: ..... pročelnik: Stanko Rožman, dipl.iur.	
Pravna osoba koja je izradila plan:		ARHEO d.o.o. Tomislavova 11, Zagreb	
Pečat pravne osobe koja je izradila plan: M.P.		..... Direktor: Aron Varga, dipl.ing.arh.	
Stručni tim u izradi plana: Aron Varga, dipl.ing.arh. - ovlašteni arhitekt Mario Pezelj, dipl.ing.arh. - ovlašteni arhitekt urbanist Robert Jakovina, dipl. ing.arh. - ovlašteni arhitekt Antonio Baković, dipl.ing.grad - ovlašteni ing. građevinarstva		Patrik Filaković, dipl.ing.prom. Mile Naglić, ing.el. Damir Batarelo, dipl. iur. Vera Varga, dipl. biolog Vesna Pezelj, dipl. sociolog	
Odgovorni voditelji plana:		Aron Varga, dipl.ing.arh., ovlašteni arhitekt	
Pečat gradskog vijeća: M.P.		Predsjednik gradskog vijeća: ..... Edo Rajh, dipl.oec., v.r.	
Istovjetnost prostornog plana s izvornikom ovjerava:		Pečat nadležnog tijela: M.P.	

ARHEO d.o.o.
projektiranje i prostorno planiranje