Karakteristični presjeci ulica

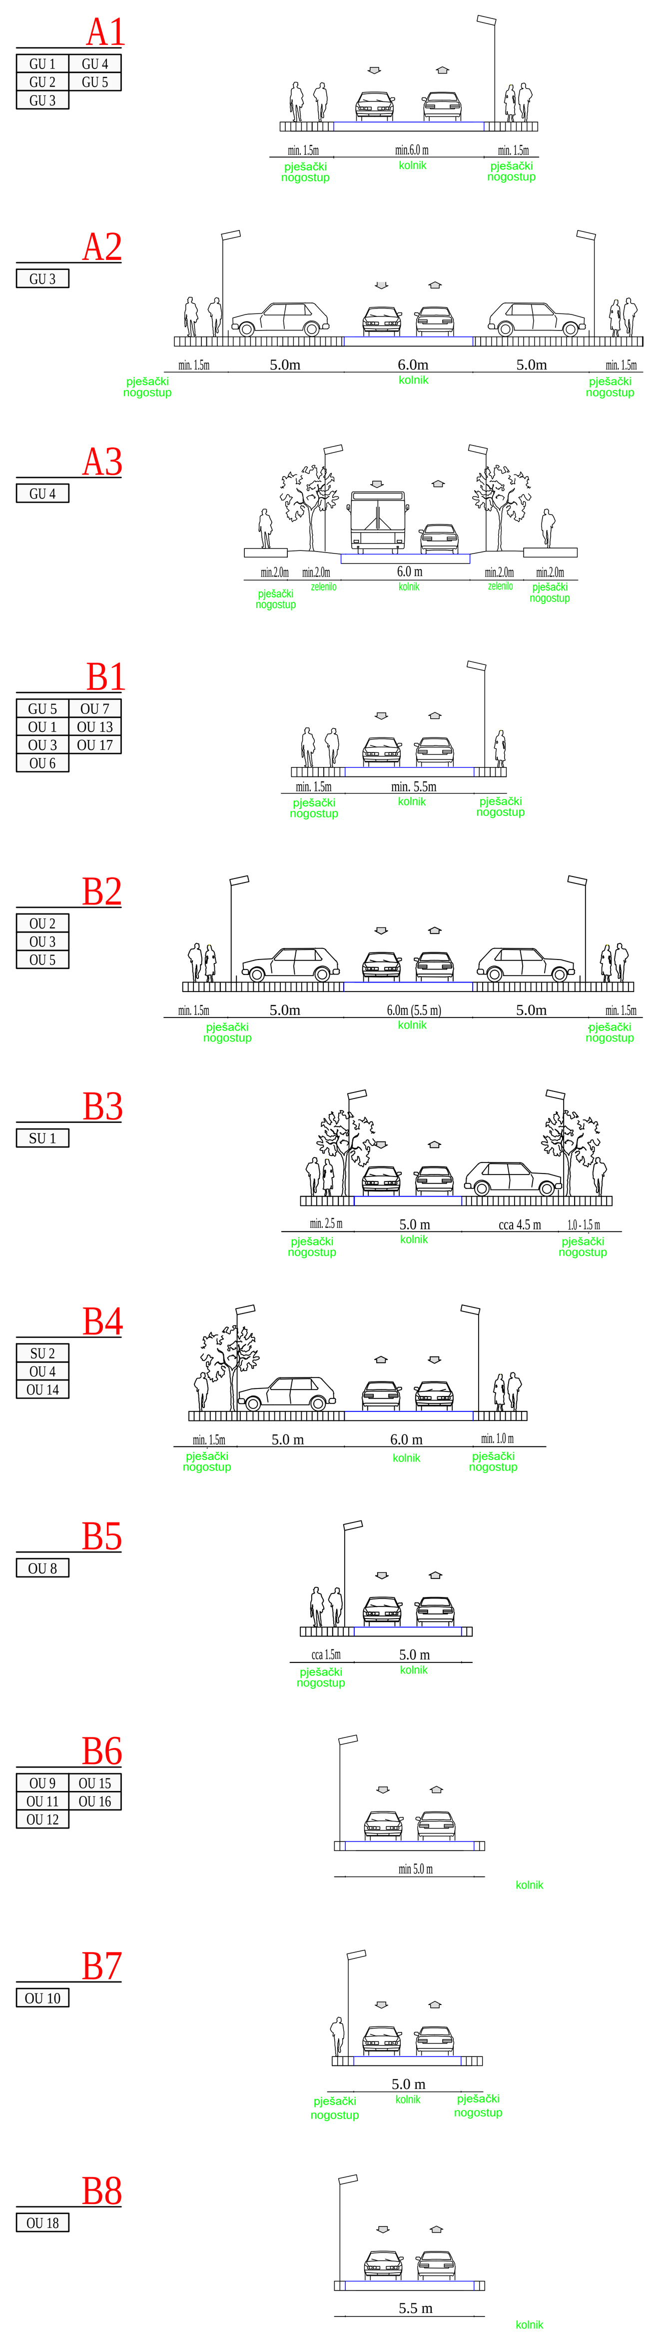

Granice

- GRANICA OBUHVATA PLANA
- GRANICA GRAĐEVNE ČESTICE

Razvoj i uređenje naselja

- M1 MJEŠOVITA NAMJENA - PRETEŽITO POSLOVNA
- M2 MJEŠOVITA NAMJENA - PRETEŽITO POSLOVNA
- K POSLOVNA NAMJENA
  pretežito uslužna - K1, pretežito trgovačka - K2
- D JAVNA I DRUŠTVENA NAMJENA
  upravna - D1, socijalna - D2, zdravstvena - D3, kultura - D6
  vjerska - D7, arheološki park - D8
- Z JAVNE ZELENE POVRŠINE
  javni park - Z1, dječje igralište - Z2, javni vrt - Z3
- VODOTOK POTOKA BISTRICA
- JAVNE PROMETNE POVRŠINE

Javne prometne površine

- KOLNE POVRŠINE
- PJEŠAČKE POVRŠINE (PLOČNIK, TRG, PJEŠAČKI PUTOVI)
- GLAVNE GRADSKE ULICE (GU) GU
- SABIRNE ULICE (SU) SU
- OSTALE ULICE (OU) OU
- MOST
- P 42 JAVNA PARKIRALIŠTA I BROJ PARKIRNIH MJESTA
- GRADSKI DRVOREDI
- ZELENE POVRŠINE
- BUS STAJALIŠTE AUTOBUSA
- A OZNAKA PRESJEKA ULICE

ARHEO d.o.o.
projektiranje i prostorno planiranje

S

100 m2

0 5 10 20 100

GRAD IVANEC

V. IZMJENE I DOPUNE DETALJNOG PLANA UREĐENJA ZONE UŽEG CENTRA IVANCA

(prijedlog plana za javnu raspravu)

2. PROMETNA, KOMUNIKACIJSKA I KOMUNALNA INFRASTRUKTURNA MREŽA

Županija: VARAŽDINSKA Grad: IVANEC	
Naziv prostornog plana: V. IZMJENE I DOPUNE DETALJNOG PLANA UREĐENJA ZONE UŽEG CENTRA IVANCA	
Naziv kartografskog prikaza: ULIČNA MREŽA	
Broj kartografskog prikaza 2.a	Mjerilo kartografskog prikaza 1 : 1000
Odluka o izradi plana: Službeni vjesnikVaraždinsk županije 91/20	Odluka o donošenju plana
Objava javne rasprave:	Javni uvid održan: -od: -do:
Pečat tijela odgovornog za provođenje javne rasprave: M.P.	Odgovorna osoba za provođenje javne rasprave: pročelnik: Stanko Rožman, dipl.iur.
Pravna osoba koja je izradila plan:	ARHEO d.o.o., Zagreb Tomislavova 11
Pečat pravne osobe koja je izradila plan: M.P.	Direktor : Aron Varga, dipl.ing.arh.,ovlašt.arh.
Stručni tim u izradi plana: Aron Varga, dipl.ing.arh., ovlašteni arh. Mario Pezelj,dipl.ing.arh.,ovlašt.arh. urbanist Patrik Filaković, dipl.ing.prometa	Ivica Krnić, mag.ing.aedif. Mile Naglić, ing. el. Damir Batarelo, dipl.ing.iur. Vera Varga, dipl.biolog.
Odgovorni voditelj izrade plana:	Aron Varga,dipl.ing.arh.,ovlašt.arh.
Pečat gradskog vijeća: M.P.	Predsjednica gradskog vijeća: Ksenija Sedlar Đunđek, mag.oec.
Istovjetnost prostornog plana s izvornikom ovjerava:	Pečat nadležnog tijela: M.P.