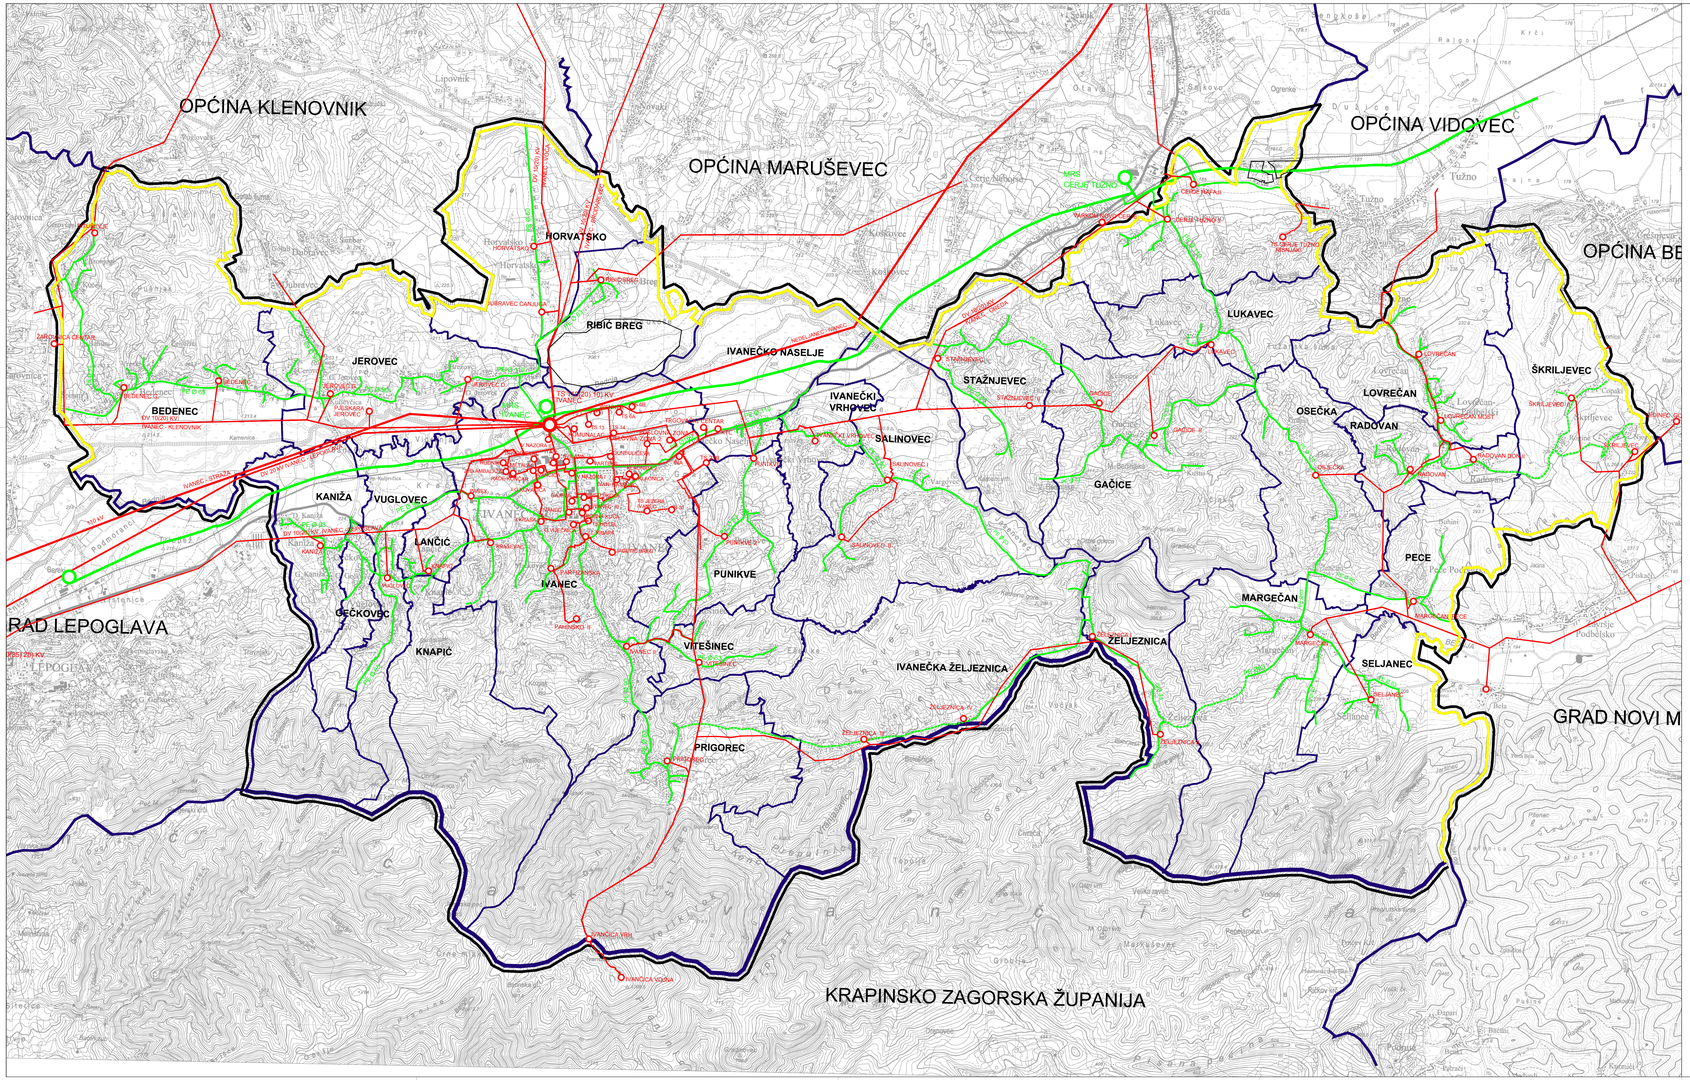

2b.INFRASTRUKTURNI SUSTAVI - ENERGETSKISUSTAV

GRANICE
Teritorijalne i statističke granice

- GRANICA ŽUPANIJE
- GRANICA GRADA
- GRANICA NASELJA
- GRANICA SUSJEDNIH GRADOVA / OPĆINA

Ostale granice

- OBUHVAT PROSTORNOG PLANA UREĐENJA GRADA IVANCA

ENERGETSKI SUSTAV

Proizvodnja i cijevni transport plina

- MAGISTRALNI PLINOVOD ZA MEĐUNARODNI TRANSPORT
- LOKALNI IZGRAĐENI PLINOVOD
- LOKALNI PLANIRANI PLINOVOD
- MJERNO REDUKCIJSKA STANICA

Elektroenergetika

Transformatorska i rasklopna postrojenja

- TS 110/35/20 kV
- TS 10/0,4 kV

Elektroprijenosni uređaji

- DALEKOVOD 110 KV
- DALEKOVOD 35 (20) kV
- DALEKOVOD 10(20) kV
- KABEL 10 kV

Ostalo energetika

- POVRŠINE ODREĐENE ZA SMJEŠTAJ SOLARNIH ELEKTRANA

ARHEO d.o.o.
projektiranje i prostorno planiranje

600 500 0 500 1000 2500

GRAD IVANEC

VII. IZMJENE I DOPUNE PROSTORNOG PLANA UREĐENJA GRADA IVANCA

(prijedlog plana za javnu raspravu)

2.INFRASTRUKTURNI SUSTAVI

Županija:	VARAŽDINSKA		
Grad:	IVANEC		
Naziv prostornog plana:	VII. IZMJENE I DOPUNE PROSTORNOG PLANA UREĐENJA GRADA IVANCA		
Naziv kartografskog prikaza:	ENERGETSKI SUSTAV		
Broj kartografskog prikaza	2.b	Mjerilo kartografskog prikaza	1 : 25000
Odluka o izradi plana: Službeni vjesnik Varaždinske županije 91/20		Odluka o donošenju plana	
Objava javne rasprave:		Javni uvid održan: -od: -- -do: --	
Pečat tijela odgovornog za provođenje javne rasprave: M.P.		Odgovorna osoba za provođenje javne rasprave: pročelnik: Stanko Rožman, dipl.iur.	
Mišljenje na Plan temeljem članka 107. Zakona o prostornom uređenju (NN 153/13, 65/17, 114/18 i 39/19) Zavod za prostorno uređenje Varaždinske županije Klasa: -- Ur. broj: -- Varaždin, --. -- 2021.			
Pravna osoba koja je izradila plan:		ARHEO d.o.o., Zagreb Tomislavova 11	
Pečat pravne osobe koja je izradila plan: M.P.		Direktor : Aron Varga, dipl.ing.arh.,ovlašt.arh.	
Stručni tim u izradi plana: Aron Varga, dipl.ing.arh., ovlašteni arh. Mario Pecelj,dipl.ing.arh.,ovlašt.arh. urbanist Patrik Flaković, dipl.ing.prometa		Ivica Krnić, mag.ing.aedif. Mile Naglić, ing. el. Damir Batarelo, dipl.ing.iur. Vera Varga, dipl.biolog.	
Odgovorni voditelj izrade plana:		Aron Varga,dipl.ing.arh.,ovlašt.arh.	
Pečat gradskog vijeća: M.P.		Predsjednica gradskog vijeća: Ksenija Sedlar Đunđek, mag.oec.	
Istovjetnost prostornog plana s izvornikom ovjerava:		Pečat nadležnog tijela: M.P.	